
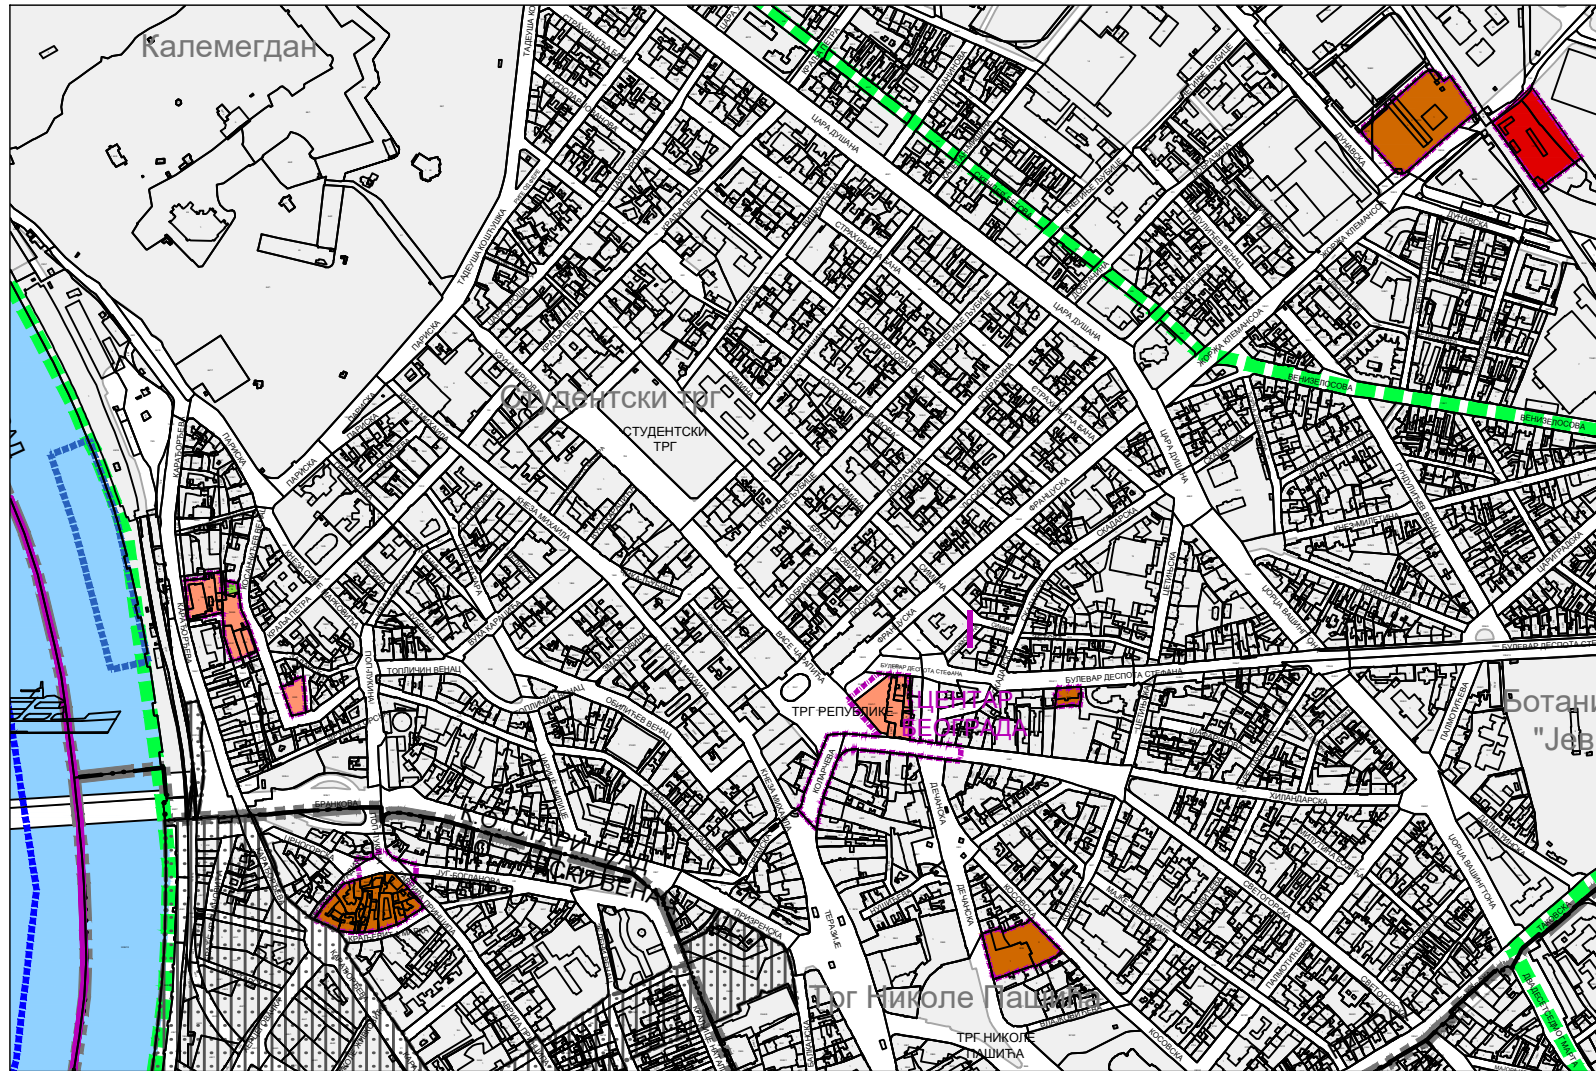
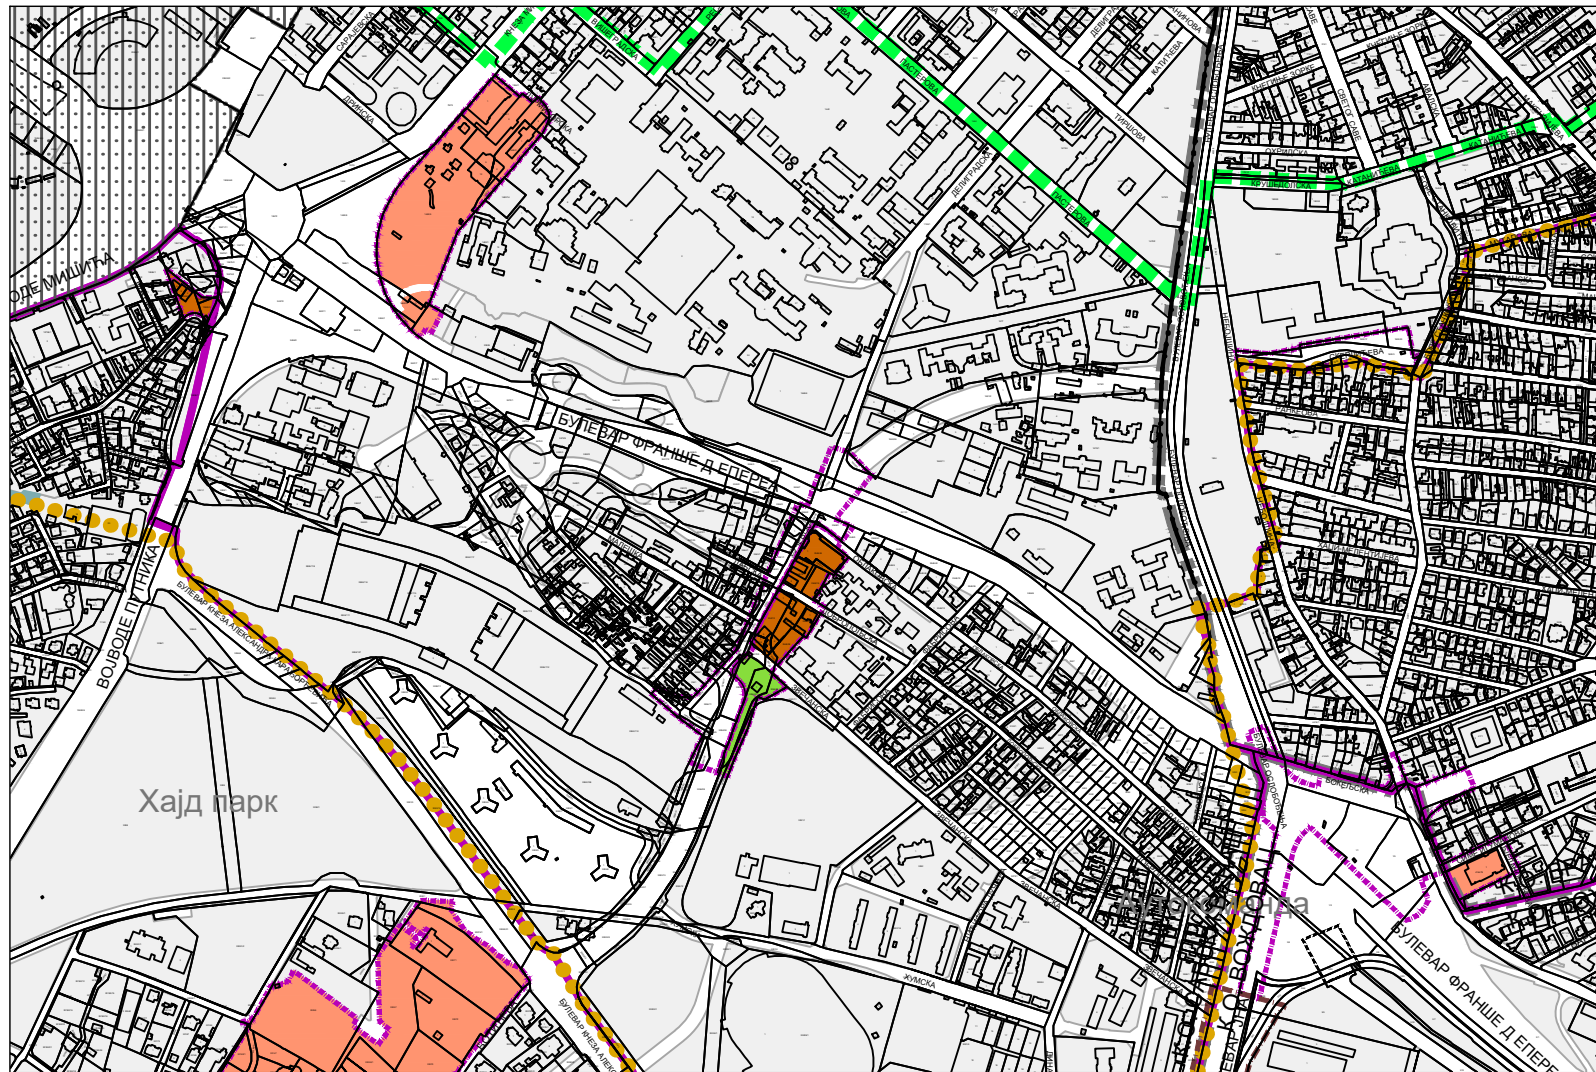


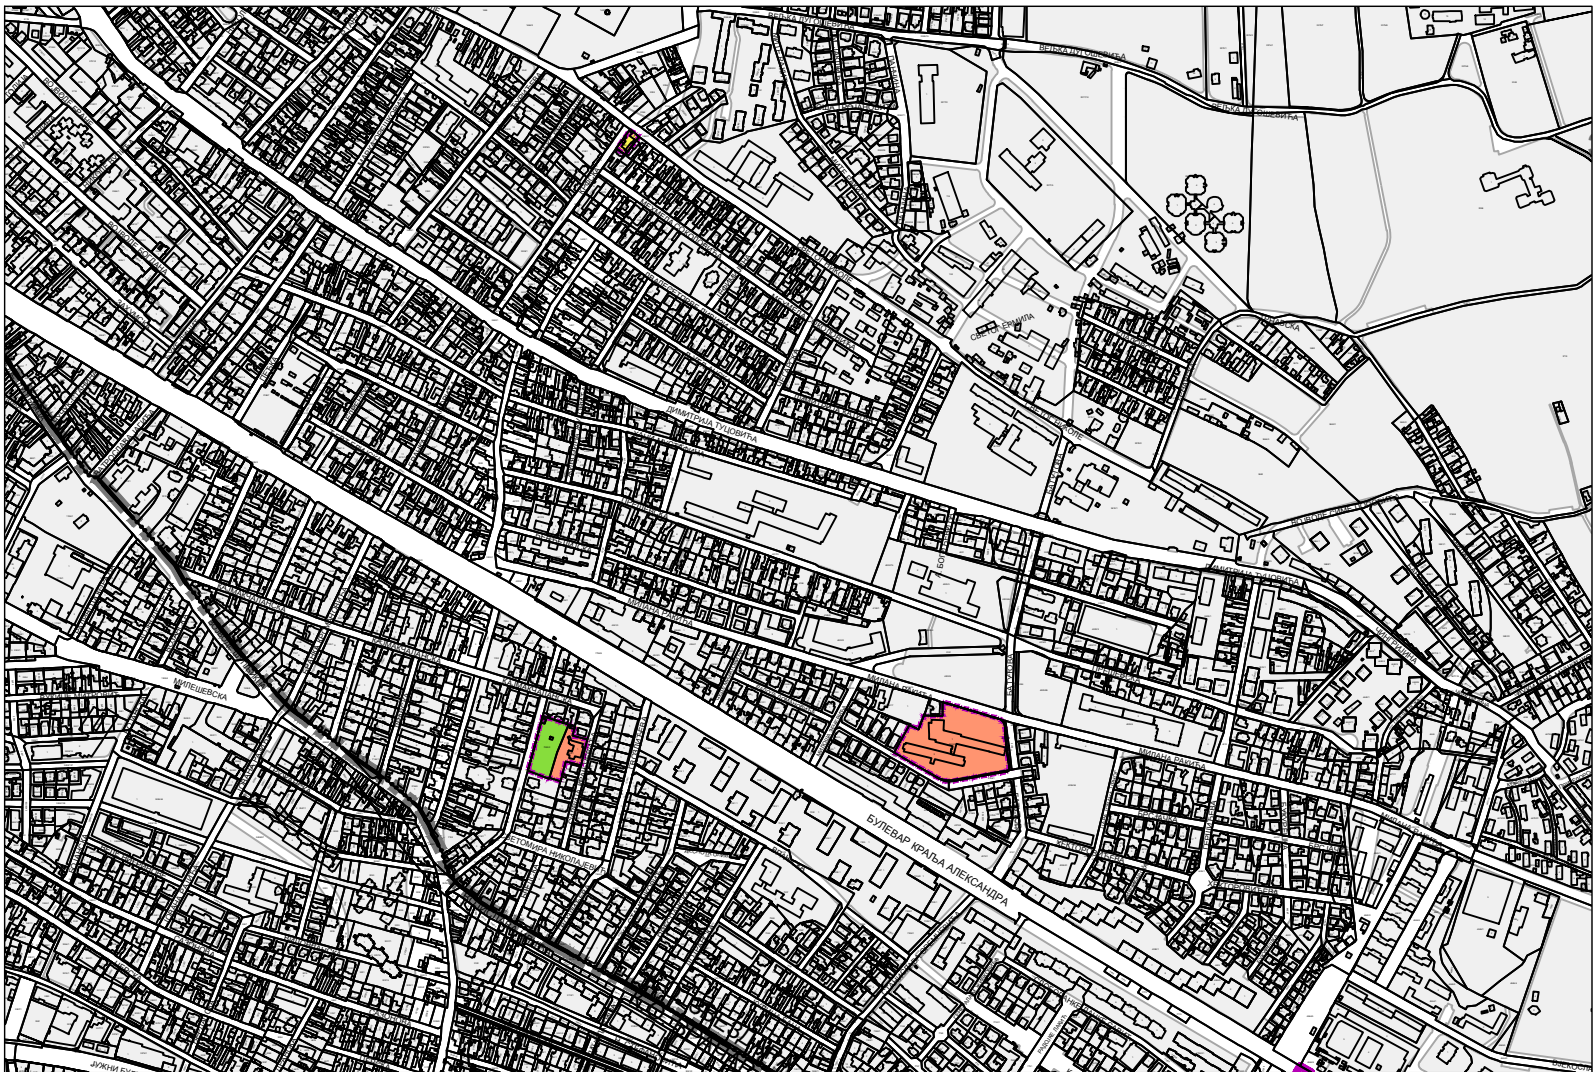

легенда:

----- граница Измена и допуна плана генералне регулације грађевинског подручја седишта јединице локалне самоуправе - град Београд (целине I - XIX) (ИД\_ПГР\_БГД)

----- граница урбанистичке целине

----- граница катастарских општина (К.О.)

----- граница општина

..... граница централне зоне

----- граница лучког подручја

ПОВРШИНЕ ОСТАЛИХ НАМЕНА

површине за становање

мешовити градски центри

површине за комерцијалне садржаје

ПОВРШИНЕ ЈАВНЕ НАМЕНЕ

водене површине

површине за објекте и комплексе јавних служби



зелене површине

мрежа саобраћајница

ЗОНЕ ЗАШТИТЕ И ОГРАНИЧЕЊА

ужа зона санитарне заштите (зона II)

правила грађења према Просторном плану подручја посебне намене уређења дела приобаља града Београда - подручје приобаља реке Саве за пројекат „Београд на води“, Службени гласник РС 7/15, 48/22 и 86/25

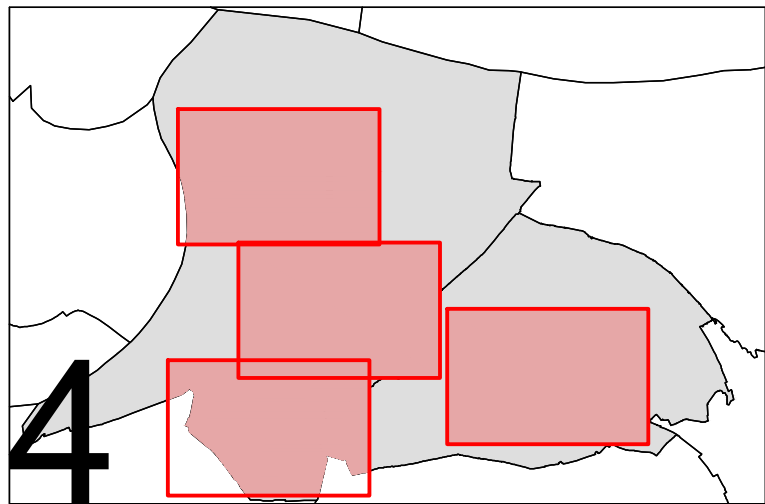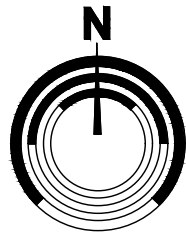

|   |            |                |   |          |            |     |
|---|------------|----------------|---|----------|------------|-----|
|  <b>УРБАНИСТИЧКИ<br/>ЗАВОД<br/>БЕОГРАДА</b> |            |                | НАРУЧИЛАЦ :<br>ДИРЕКЦИЈА ЗА ГРАЂЕВИНСКО ЗЕМЉИШТЕ<br>И ИЗГРАДЊУ БЕОГРАДА   |          |            |     |
| ОДГОВОРНИ УРБАНИСТА:<br>Весна Исајловић, дипл.инж.арх.<br>мр Лидија Јовановић Ненадовић, дипл.инж.арх.                          |            |                | НАЗИВ ПЛАНА :<br><br>ИЗМЕНЕ И ДОПУНЕ ПЛАНА ГЕНЕРАЛНЕ<br>РЕГУЛАЦИЈЕ ГРАЂЕВИНСКОГ<br>ПОДРУЧЈА СЕДИШТА ЈЕДИНИЦЕ<br>ЛОКАЛНЕ САМОУПРАВЕ -<br>ГРАД БЕОГРАД (ЦЕЛИНЕ I - XIX)<br>(II ФАЗА - 1. ЕТАПА) |          |            |     |
| ДИРЕКТОР:<br>Драгана Бибер, дипл.инж.арх.                                                                                       |            |                | НАЗИВ ЦРТЕЖА :<br><br>ПЛАНИРАНА НАМЕНА ПОВРШИНА   |          |            |     |
| архивски<br>број:   | 350-824/25 | БЕОГРАД, 2026. | размера   | 1 : 5000 | бр. цртежа | 2-4 |