
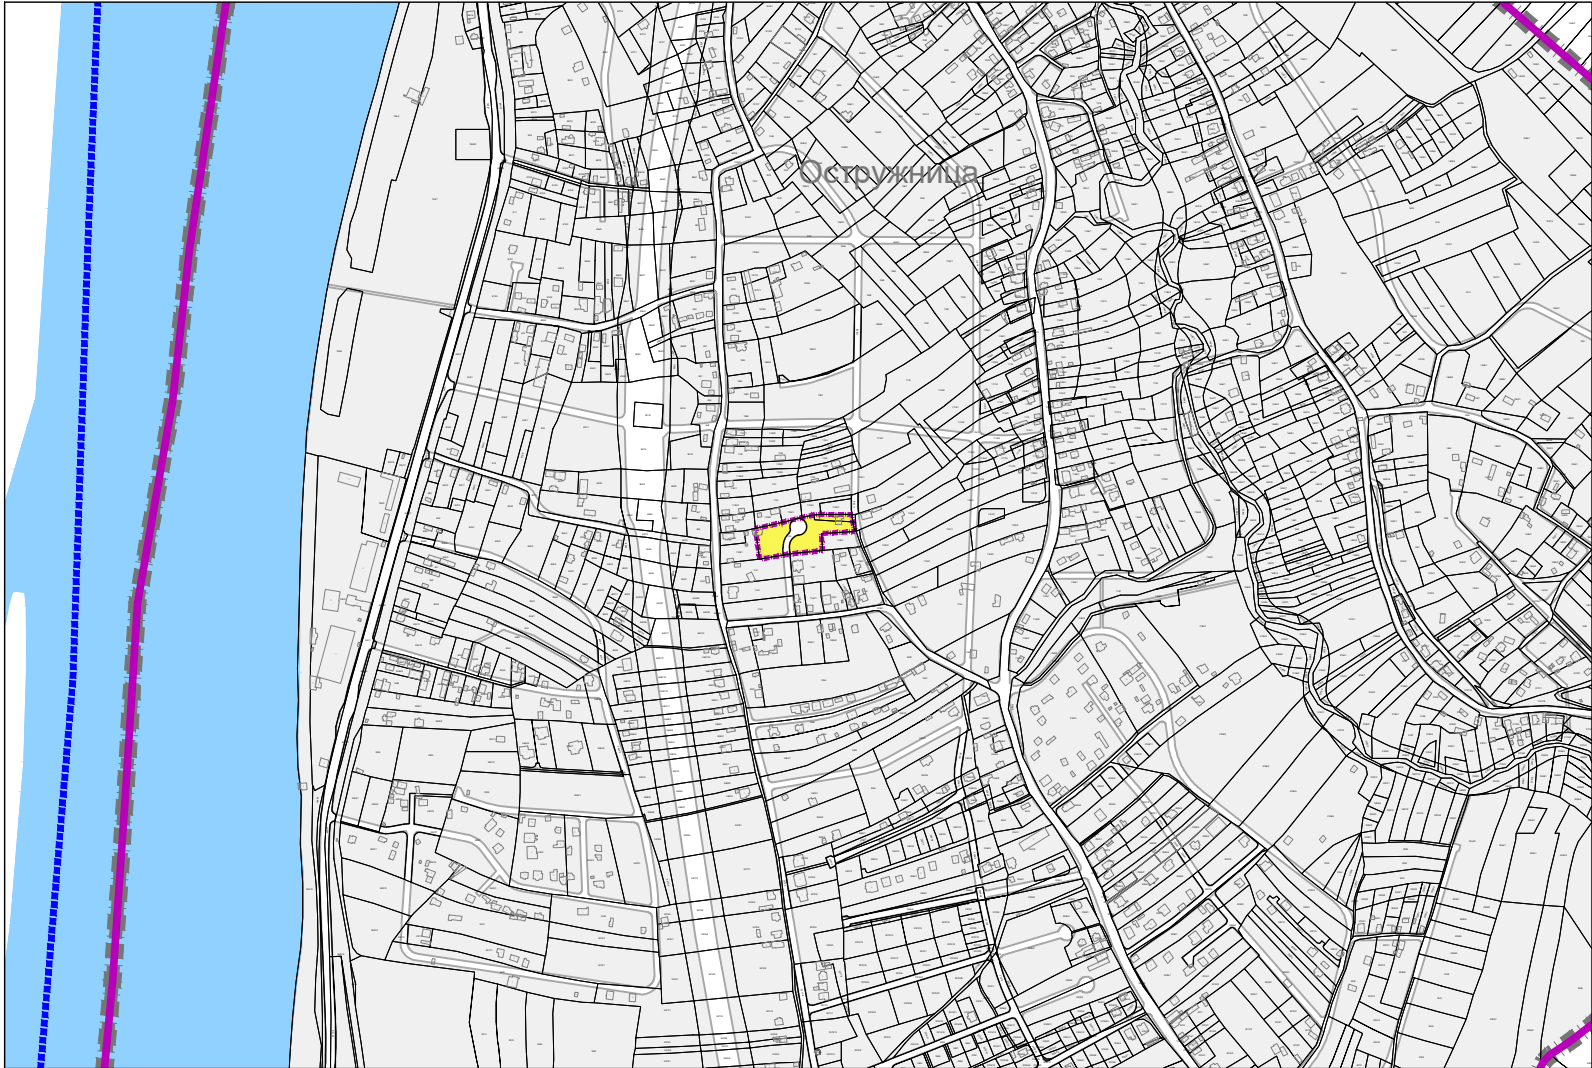


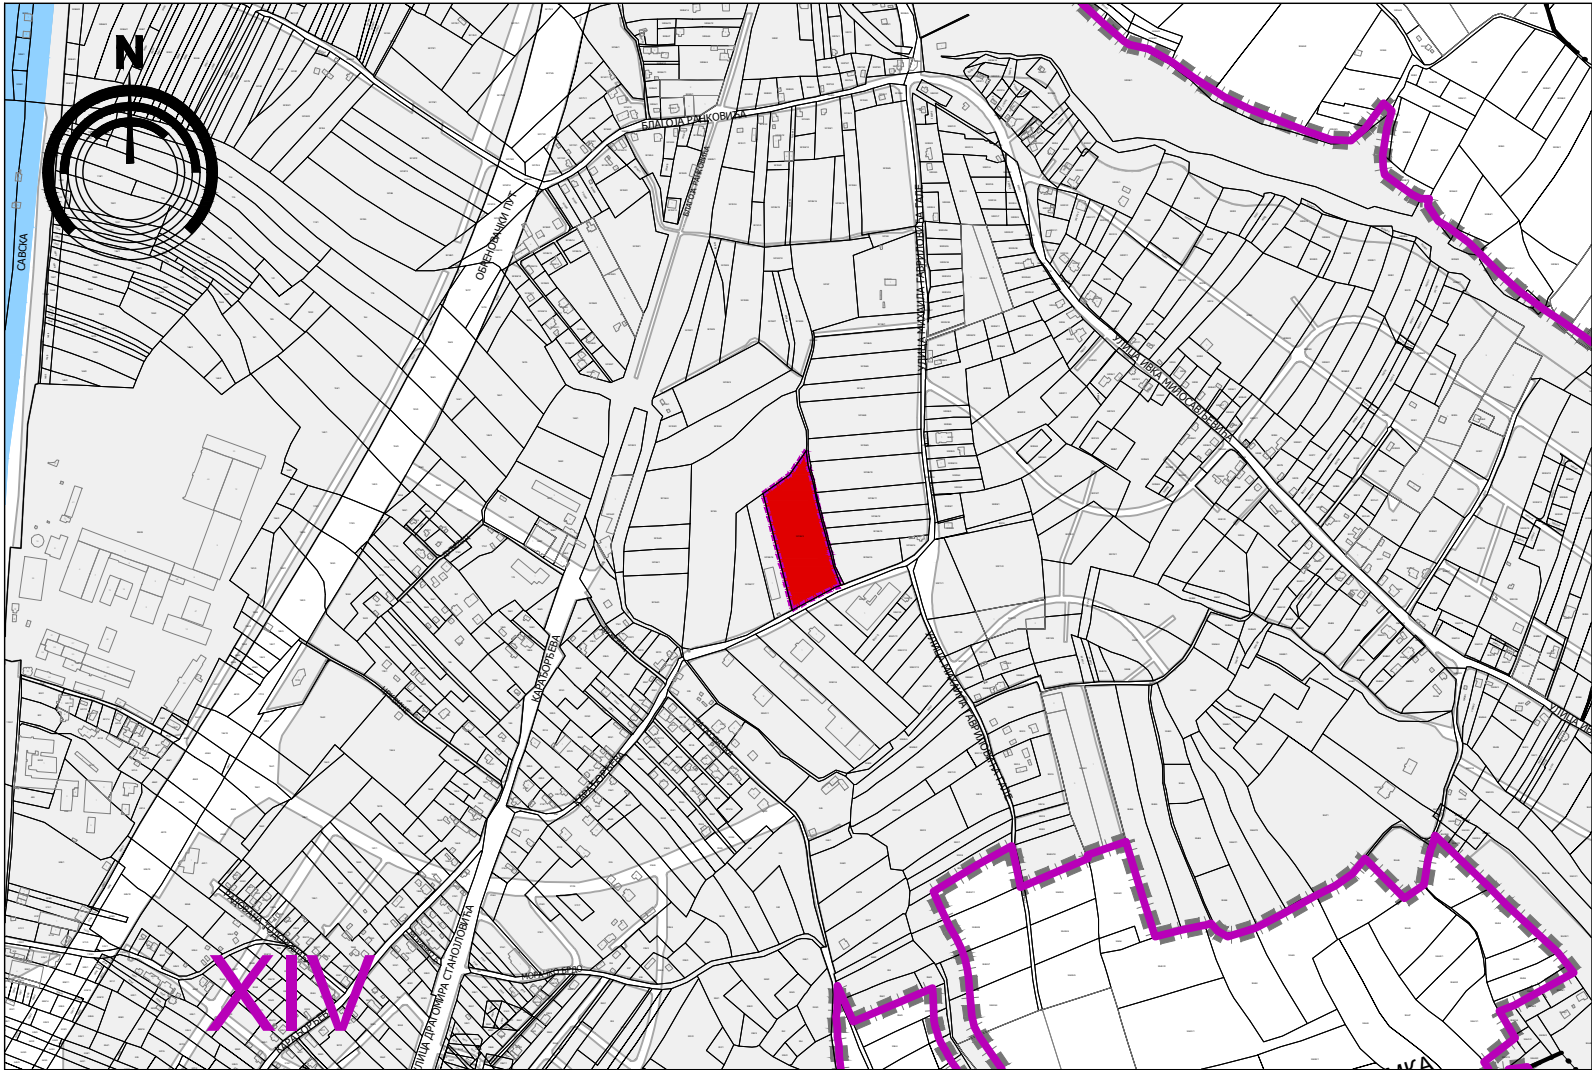

легенда:


----- граница Измена и допуна плана генералне регулације грађевинског подручја седишта јединице локалне самоуправе - град Београд (целине I - XIX) (ИД\_ПГР\_БГД)

ПОВРШИНЕ ОСТАЛИХ НАМЕНА

- површине за становање
- површине за комерцијалне садржаје

ПОВРШИНЕ ЈАВНЕ НАМЕНЕ

- мрежа саобраћајница

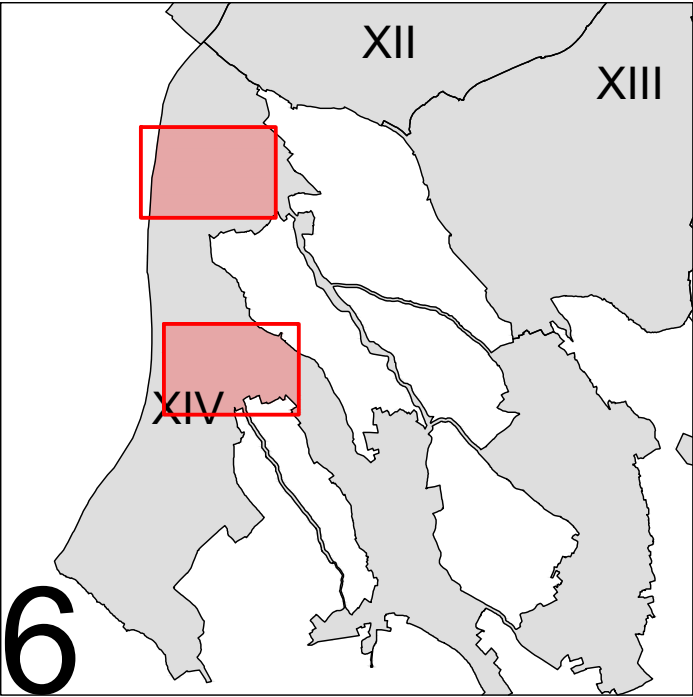

|   |            |                |   |           |            |     |
|---|------------|----------------|---|-----------|------------|-----|
|  <b>УРБАНИСТИЧКИ<br/>ЗАВОД<br/>БЕОГРАДА</b> |            |                | НАРУЧИЛАЦ :<br>ДИРЕКЦИЈА ЗА ГРАЂЕВИНСКО ЗЕМЉИШТЕ<br>И ИЗГРАДЊУ БЕОГРАДА   |           |            |     |
| ОДГОВОРНИ УРБАНИСТА:<br>Весна Исајловић, дипл.инж.арх.<br>мр Лидија Јовановић Ненадовић, дипл.инж.арх.                           |            |                | НАЗИВ ПЛАНА :<br><br>ИЗМЕНЕ И ДОПУНЕ ПЛАНА ГЕНЕРАЛНЕ<br>РЕГУЛАЦИЈЕ ГРАЂЕВИНСКОГ<br>ПОДРУЧЈА СЕДИШТА ЈЕДИНИЦЕ<br>ЛОКАЛНЕ САМОУПРАВЕ -<br>ГРАД БЕОГРАД (ЦЕЛИНЕ I - XIX)<br>(II ФАЗА - 1. ЕТАПА) |           |            |     |
| ДИРЕКТОР:<br>Драгана Бибер, дипл.инж.арх.                                                                                        |            |                | НАЗИВ ЦРТЕЖА :<br><br>ПЛАНИРАНА НАМЕНА ПОВРШИНА   |           |            |     |
| архивски<br>број:   | 350-824/25 | БЕОГРАД, 2026. | размера   | 1 : 10000 | бр. цртежа | 2-6 |