
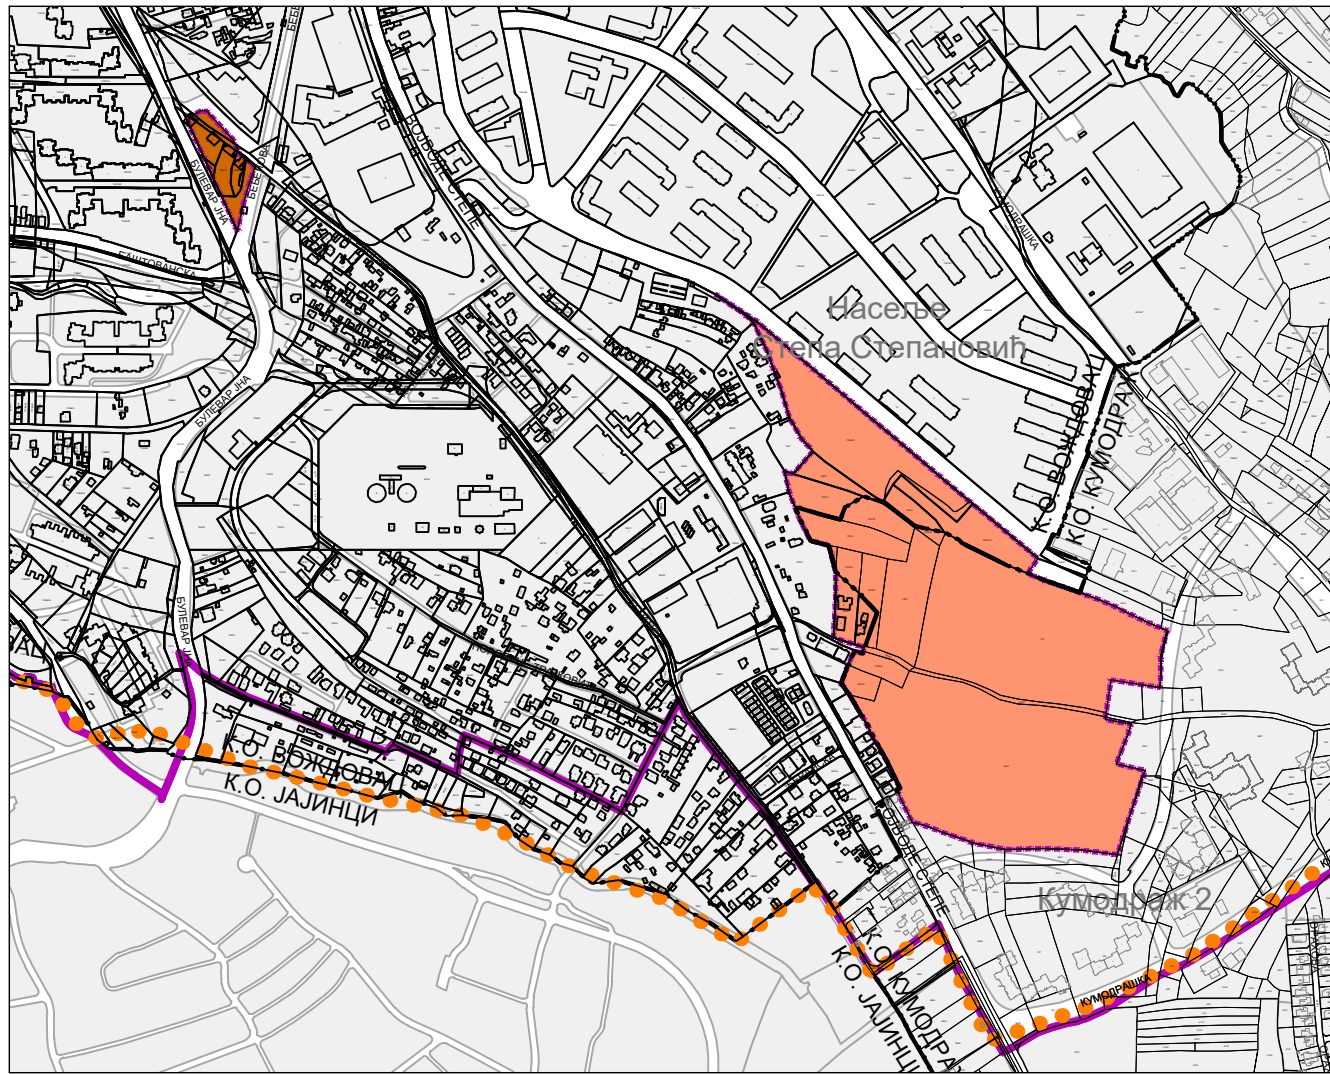
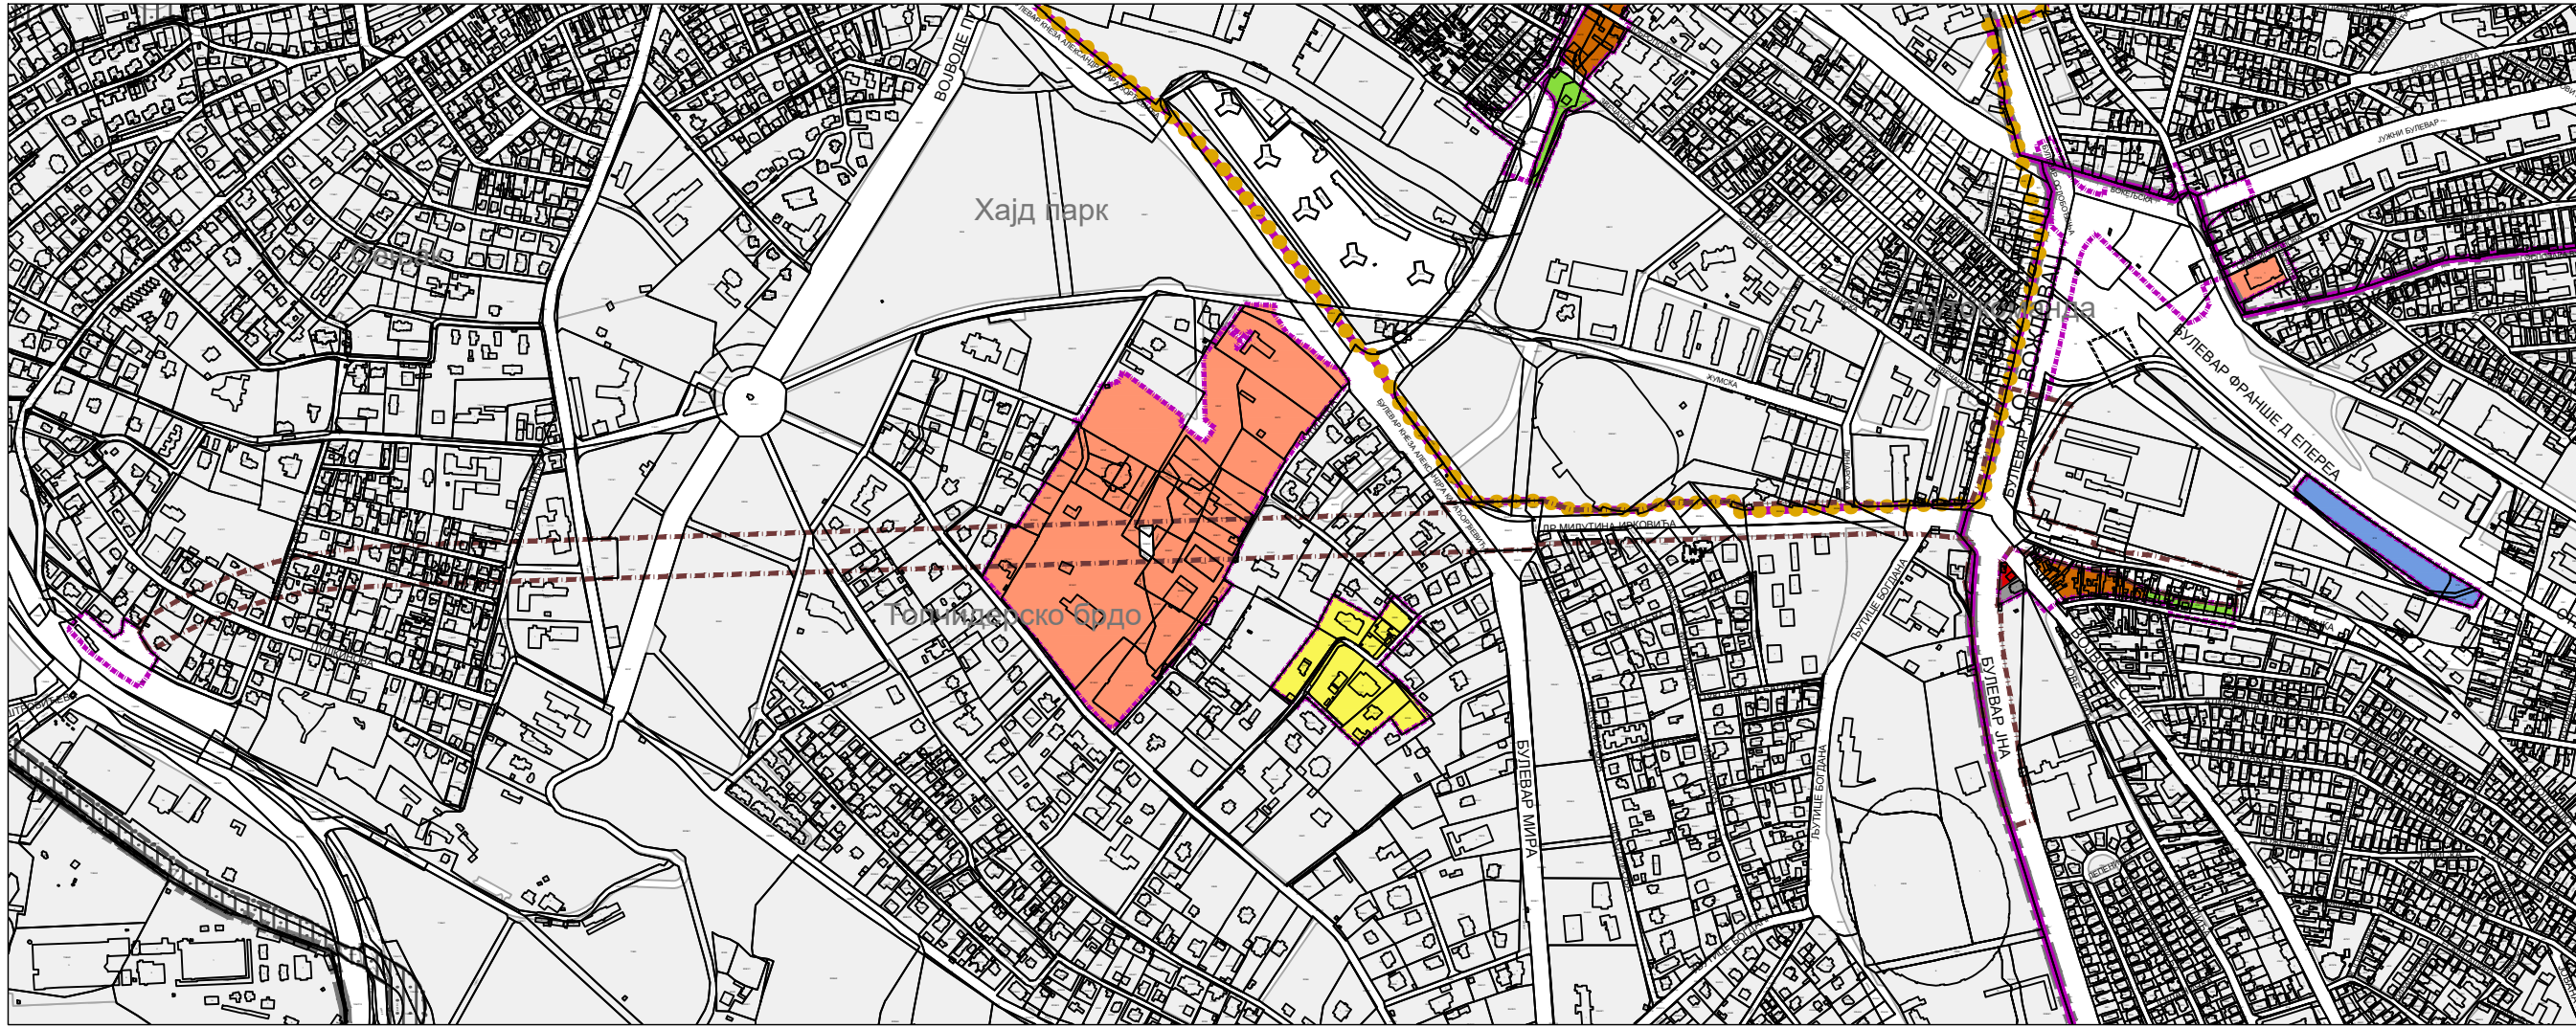


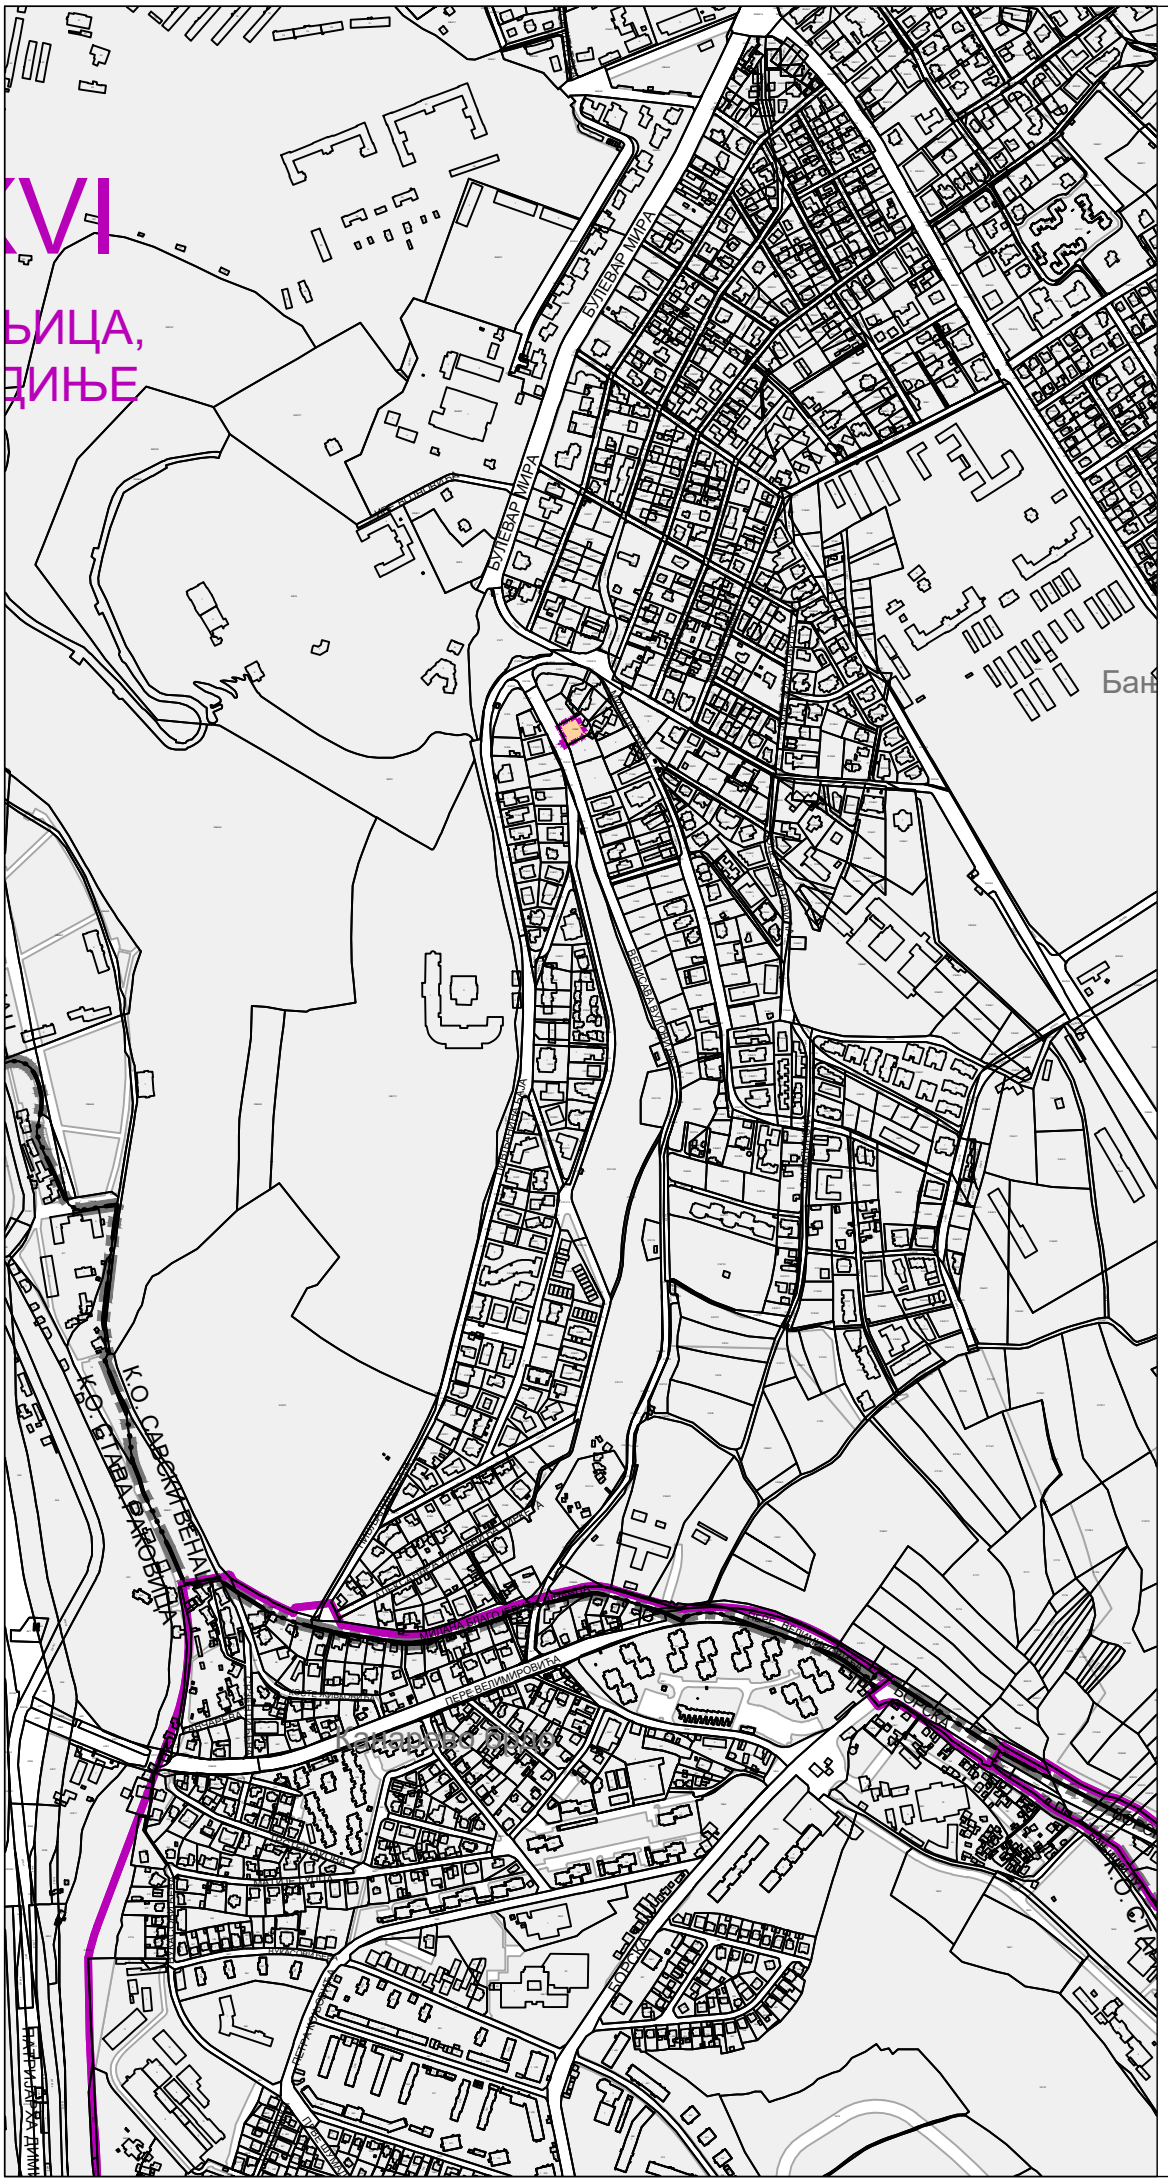

легенда:

- граница Измена и допуна плана генералне регулације грађевинског подручја седишта јединице локалне самоуправе - град Београд (целине I - XIX) (ИД_ПГР_БГД)
- граница ИД_ПГР_БГД - саобраћајни коридор у тунелу
- граница урбанистичке целине
- граница катастарских општина (К.О.)
- граница општина
- граница централне зоне
- граница средње и периферне зоне

ПОВРШИНЕ ОСТАЛИХ НАМЕНА

- површине за становање
- мешовити градски центри
- површине за комерцијалне садржаје
- површине за верске објекте и комплексе

ПОВРШИНЕ ЈАВНЕ НАМЕНЕ

- површине за објекте и комплексе јавних служби
- зелене површине
- шуме
- мрежа саобраћајница
- оријентациона позиција пешачке пасареле
- саобраћајне површине
- површине за инфраструктурне објекте и комплексе

		НАРУЧИЛАЦ : ДИРЕКЦИЈА ЗА ГРАЂЕВИНСКО ЗЕМЉИШТЕ И ИЗГРАДЊУ БЕОГРАДА				
ОДГОВОРНИ УРБАНИСТА: Весна Исајловић, дипл.инж.арх. мр Лидија Јовановић Ненадовић, дипл.инж.арх.		НАЗИВ ПЛАНА : ИЗМЕНЕ И ДОПУНЕ ПЛАНА ГЕНЕРАЛНЕ РЕГУЛАЦИЈЕ ГРАЂЕВИНСКОГ ПОДРУЧЈА СЕДИШТА ЈЕДИНИЦЕ ЛОКАЛНЕ САМОУПРАВЕ - ГРАД БЕОГРАД (ЦЕЛИНЕ I - XIX) (II ФАЗА - 1. ЕТАПА)				
ДИРЕКТОР: Драгана Бибер, дипл.инж.арх.		НАЗИВ ЦРТЕЖА : ПЛАНИРАНА НАМЕНА ПОВРШИНА				
архивски број:	350-824/25	БЕОГРАД, 2026.	размера	1 : 10000	бр. цртежа	2-7