
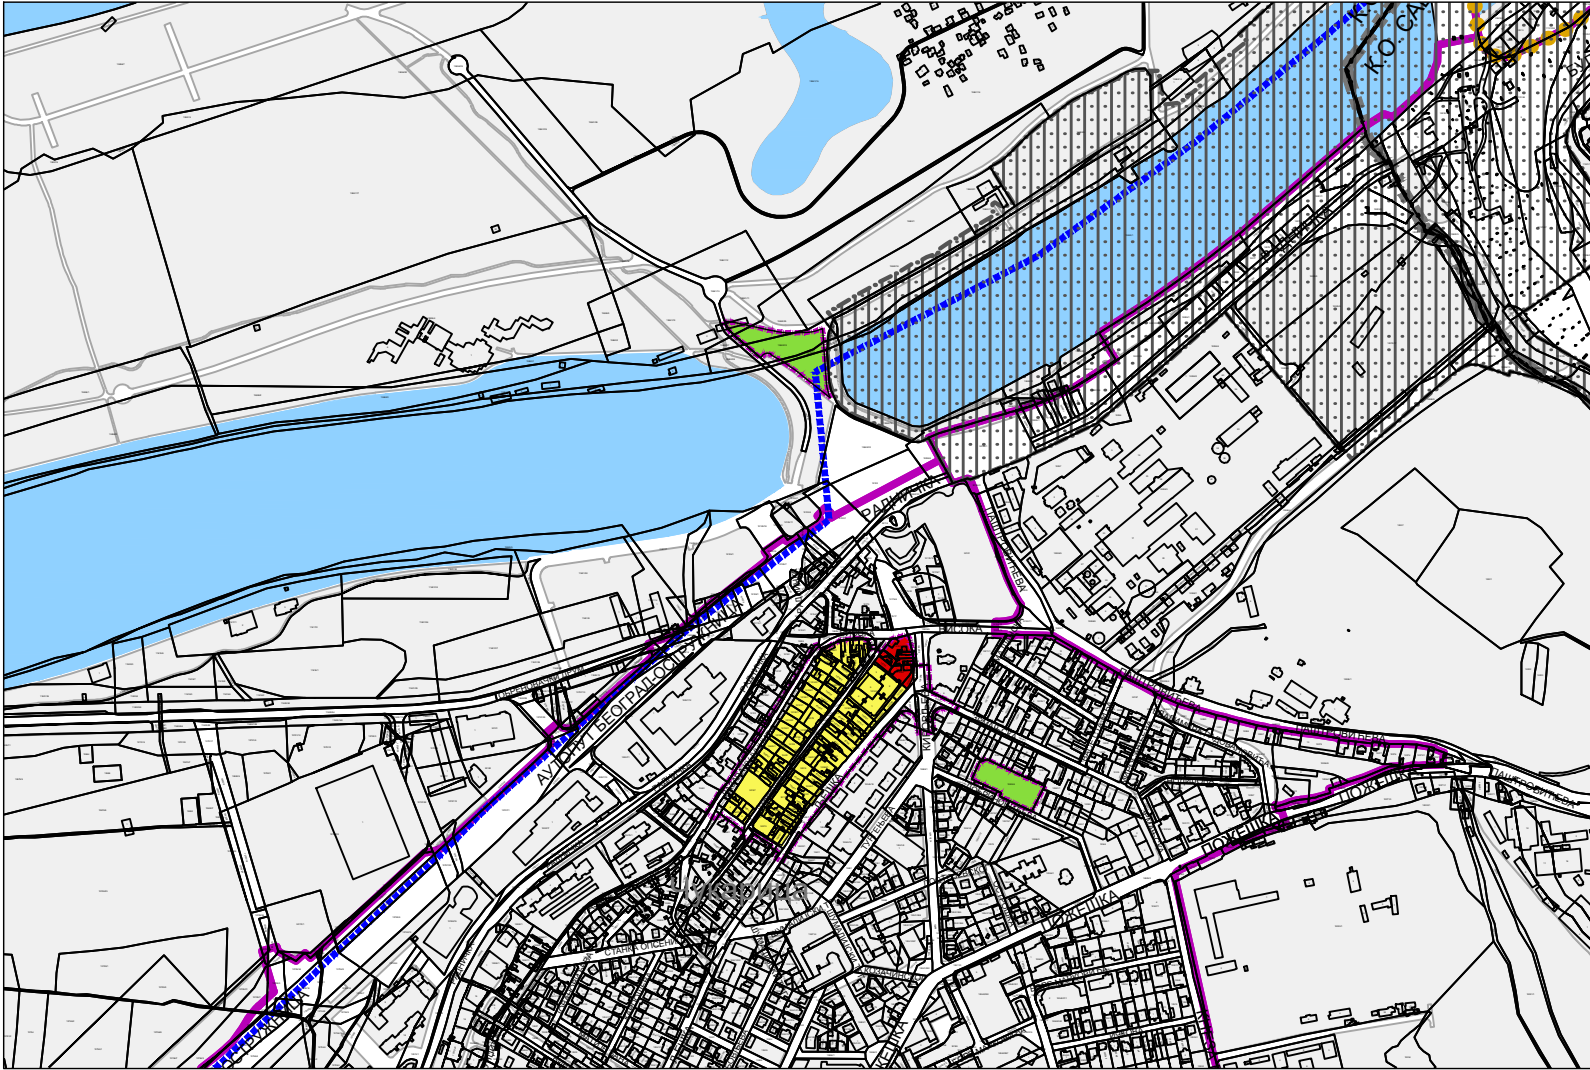


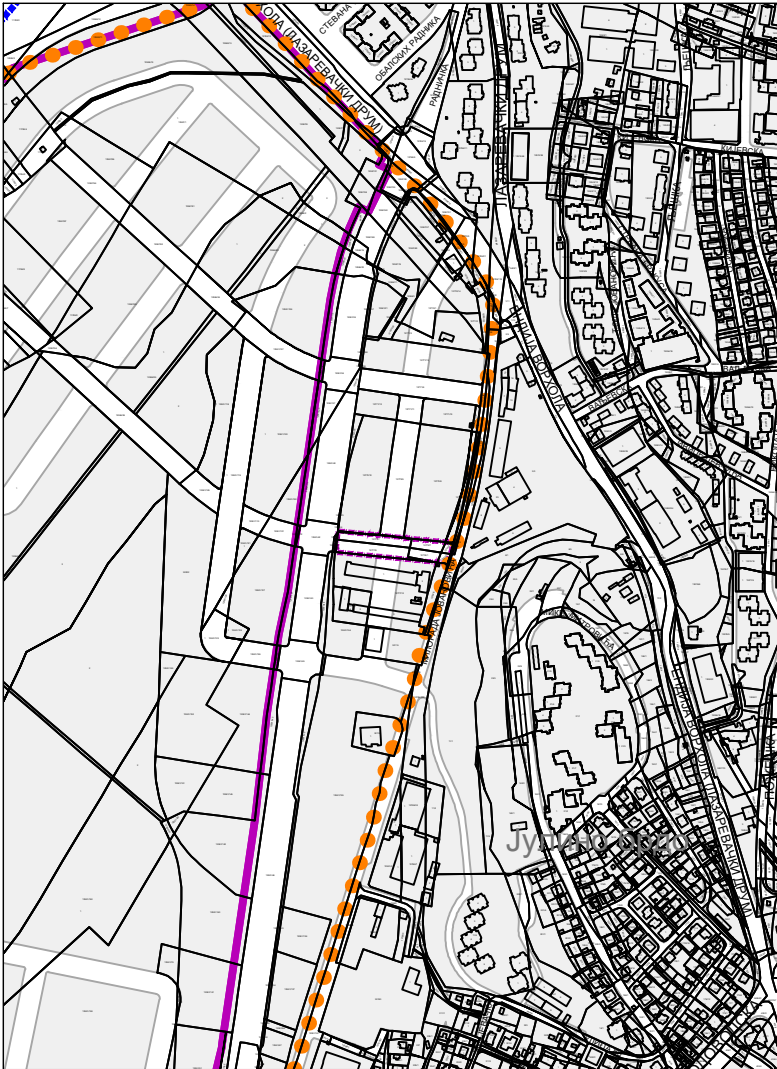

легенда:

- граница Плана генералне регулације
- граница Измена и допуна плана генералне регулације грађевинског подручја седишта јединице локалне самоуправе - град Београд (целине I - XIX) (ИД_ПГР_БГД)
- граница урбанистичке целине
- граница катастарских општина (К.О.)
- граница општина
- граница централне зоне

ПОВРШИНЕ ОСТАЛИХ НАМЕНА



- површине за становање
- мешовити градски центри
- површине за комерцијалне садржаје

ПОВРШИНЕ ЈАВНЕ НАМЕНЕ

- зелене површине
- мрежа саобраћајница

ЗОНЕ ЗАШТИТЕ И ОГРАНИЧЕЊА

- ужа зона санитарне заштите (зона II)
- правила грађења према Просторном плану подручја посебне намене уређења дела приобаља града Београда - подручје приобаља реке Саве за пројекат „Београд на води“, Сл. гл. РС 7/15, 48/22 и 86/25

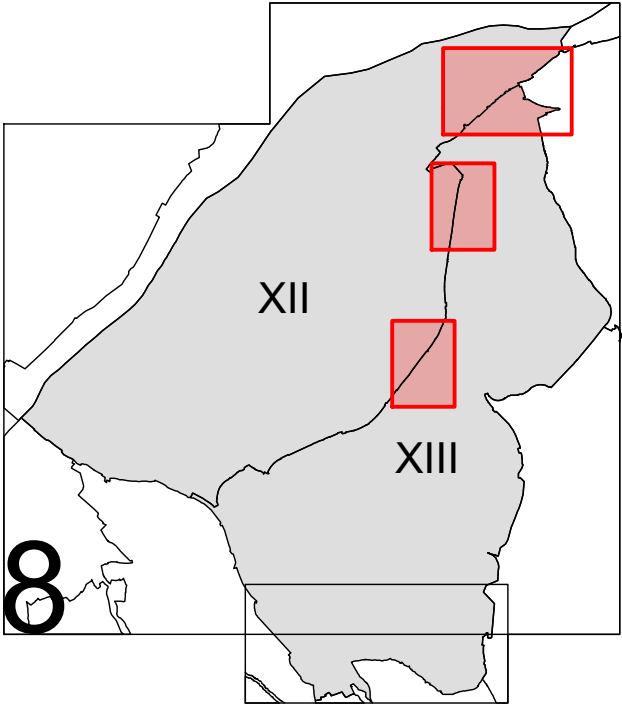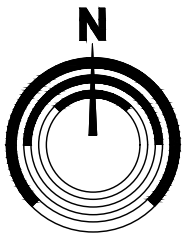

НАРУЧИЛАЦ :
ДИРЕКЦИЈА ЗА ГРАЂЕВИНСКО ЗЕМЉИШТЕ И ИЗГРАДЊУ БЕОГРАДА

ОДГОВОРНИ УРБАНИСТА:
Весна Исајловић, дипл.инж.арх.
мр Лидија Јовановић Ненадовић, дипл.инж.арх.

НАЗИВ ПЛАНА :
ИЗМЕНЕ И ДОПУНЕ ПЛАНА ГЕНЕРАЛНЕ РЕГУЛАЦИЈЕ ГРАЂЕВИНСКОГ ПОДРУЧЈА СЕДИШТА ЈЕДИНИЦЕ ЛОКАЛНЕ САМОУПРАВЕ - ГРАД БЕОГРАД (ЦЕЛИНЕ I - XIX) (II ФАЗА - 1. ЕТАПА)

ДИРЕКТОР:
Драгана Бибер, дипл.инж.арх.

НАЗИВ ЦРТЕЖА :
ПЛАНИРАНА НАМЕНА ПОВРШИНА