


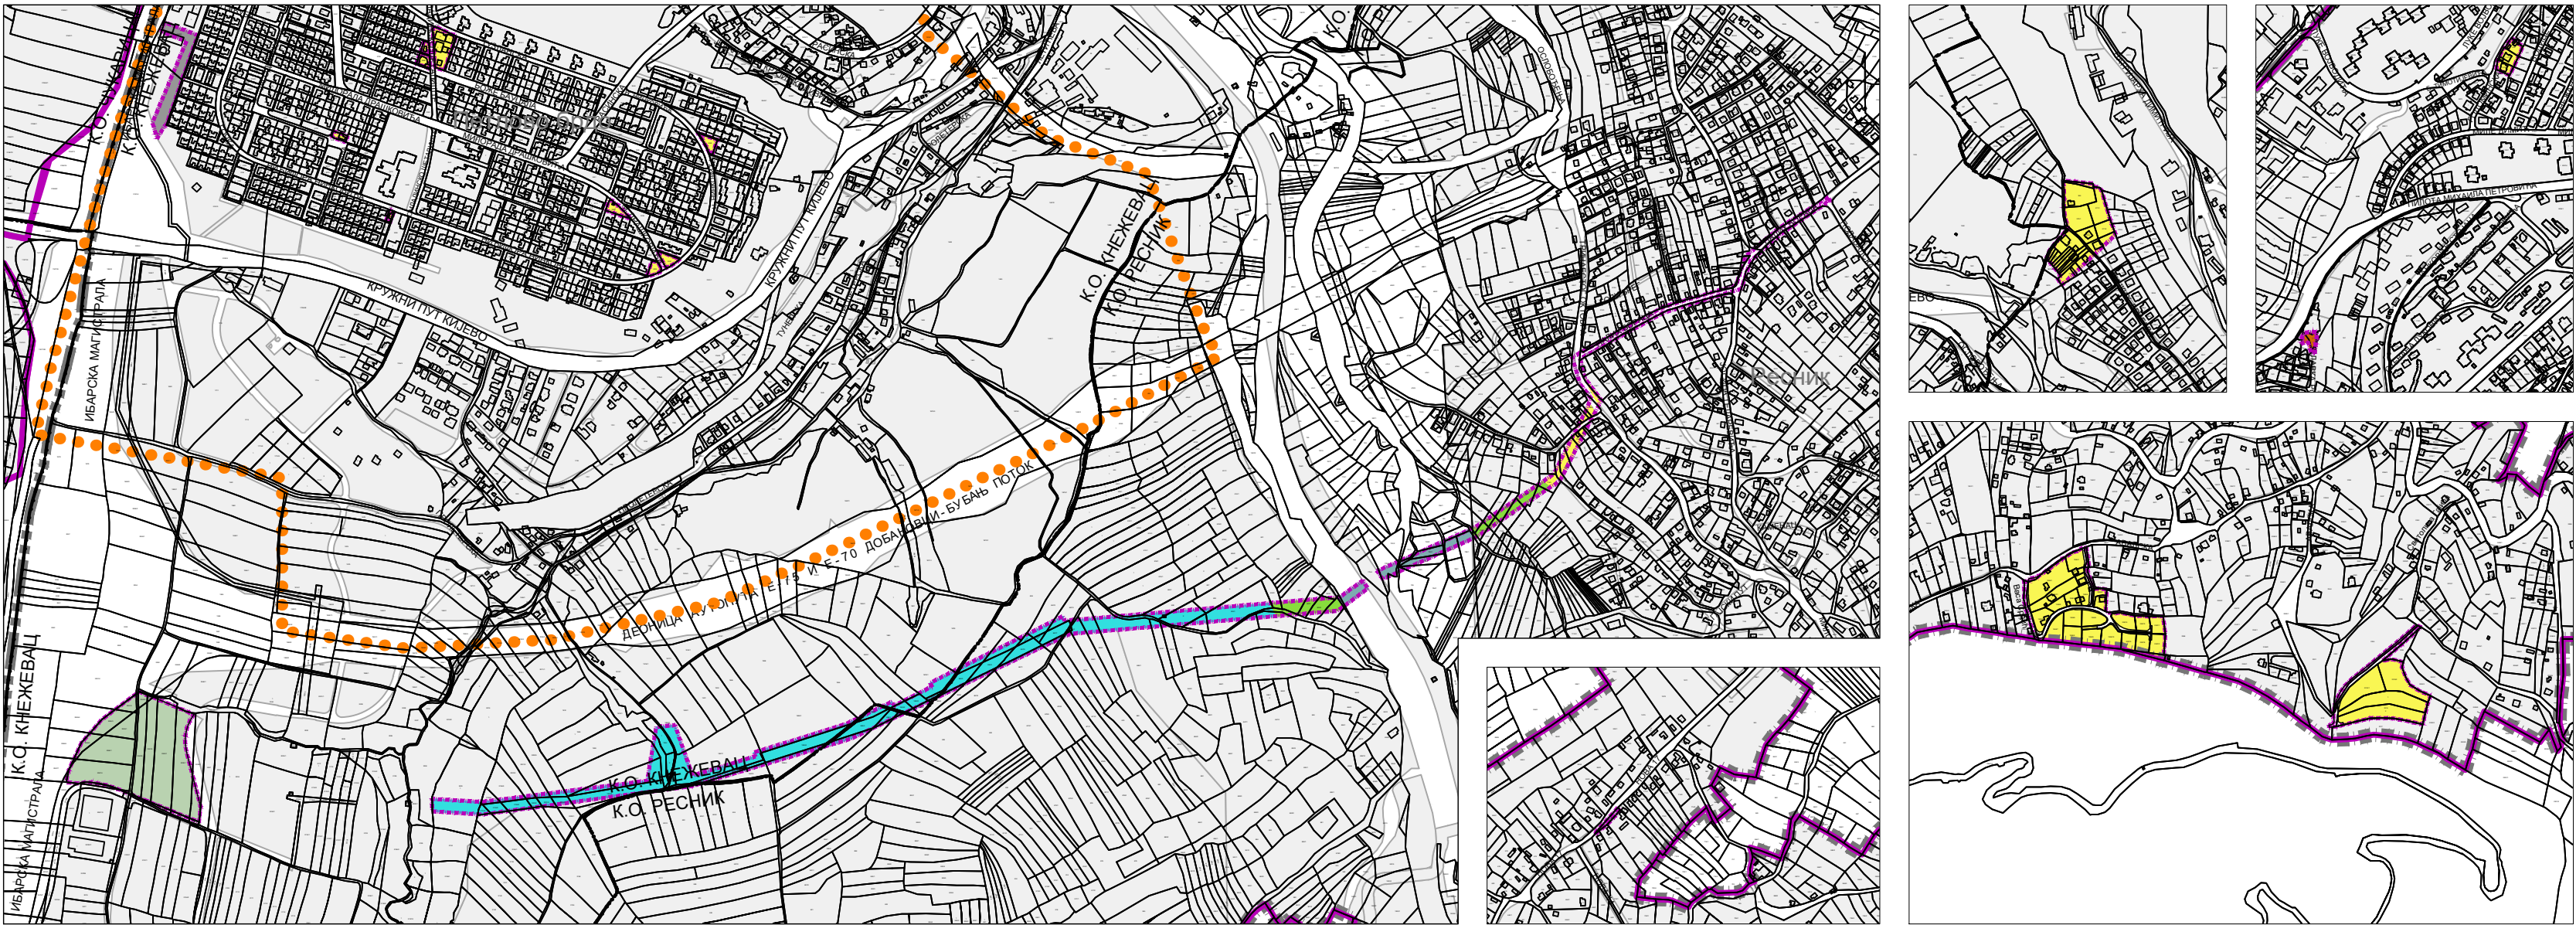

легенда:

- ■ ■ ■ ■ граница Плана генералне регулације
- — — — — граница Измена и допуна плана генералне регулације грађевинског подручја седишта јединице локалне самоуправе - град Београд (целине I - XIX) (ИД_ПГР_БГД)
- граница урбанистичке целине
- · · · — граница катастарских општина (К.О.)
- · · · — граница општина
- · · · · граница средње и периферне зоне

ПОВРШИНЕ ОСТАЛИХ НАМЕНА



- површине за становање
- остале зелене површине

ПОВРШИНЕ ЈАВНЕ НАМЕНЕ

- зелене површине
- шуме
- комуналне површине
- мрежа саобраћајница
- железница
- површине за инфраструктурне објекте и комплексе

ПОВРШИНЕ ЈАВНЕ И/ИЛИ ОСТАЛИХ НАМЕНА

- површине за спортске објекте и комплексе

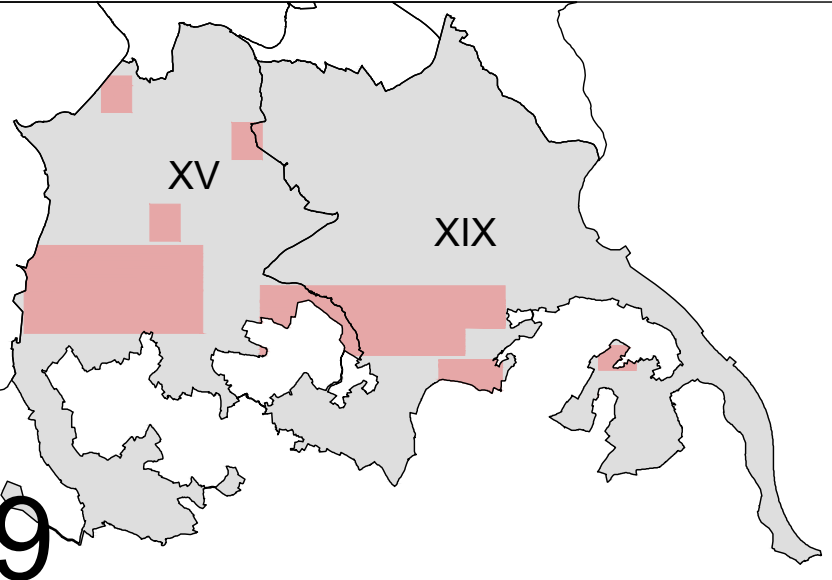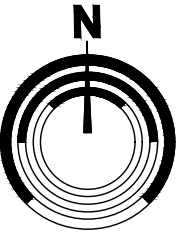

 УРБАНИСТИЧКИ ЗАВОД БЕОГРАДА			НАРУЧИЛАЦ : ДИРЕКЦИЈА ЗА ГРАЂЕВИНСКО ЗЕМЉИШНО И ИЗГРАДЊУ БЕОГРАДА		
ОДГОВОРНИ УРБАНИСТА: Весна Исајловић, дипл.инж.арх. мр Лидија Јовановић Ненадовић, дипл.инж.арх.			НАЗИВ ПЛАНА : ИЗМЕНЕ И ДОПУНЕ ПЛАНА ГЕНЕРАЛНЕ РЕГУЛАЦИЈЕ ГРАЂЕВИНСКОГ ПОДРУЧЈА СЕДИШТА ЈЕДИНИЦЕ ЛОКАЛНЕ САМОУПРАВЕ - ГРАД БЕОГРАД (ЦЕЛИНЕ I - XIX) (II ФАЗА - 1. ЕТАПА)		
ДИРЕКТОР: Драгана Бибер, дипл.инж.арх.			НАЗИВ ЦРТЕЖА : ПЛАНИРАНА НАМЕНА ПОВРШИНА		
архивски број:	350-824/25	БЕОГРАД, 2026.	размера	1 : 10000	бр. цртежа