


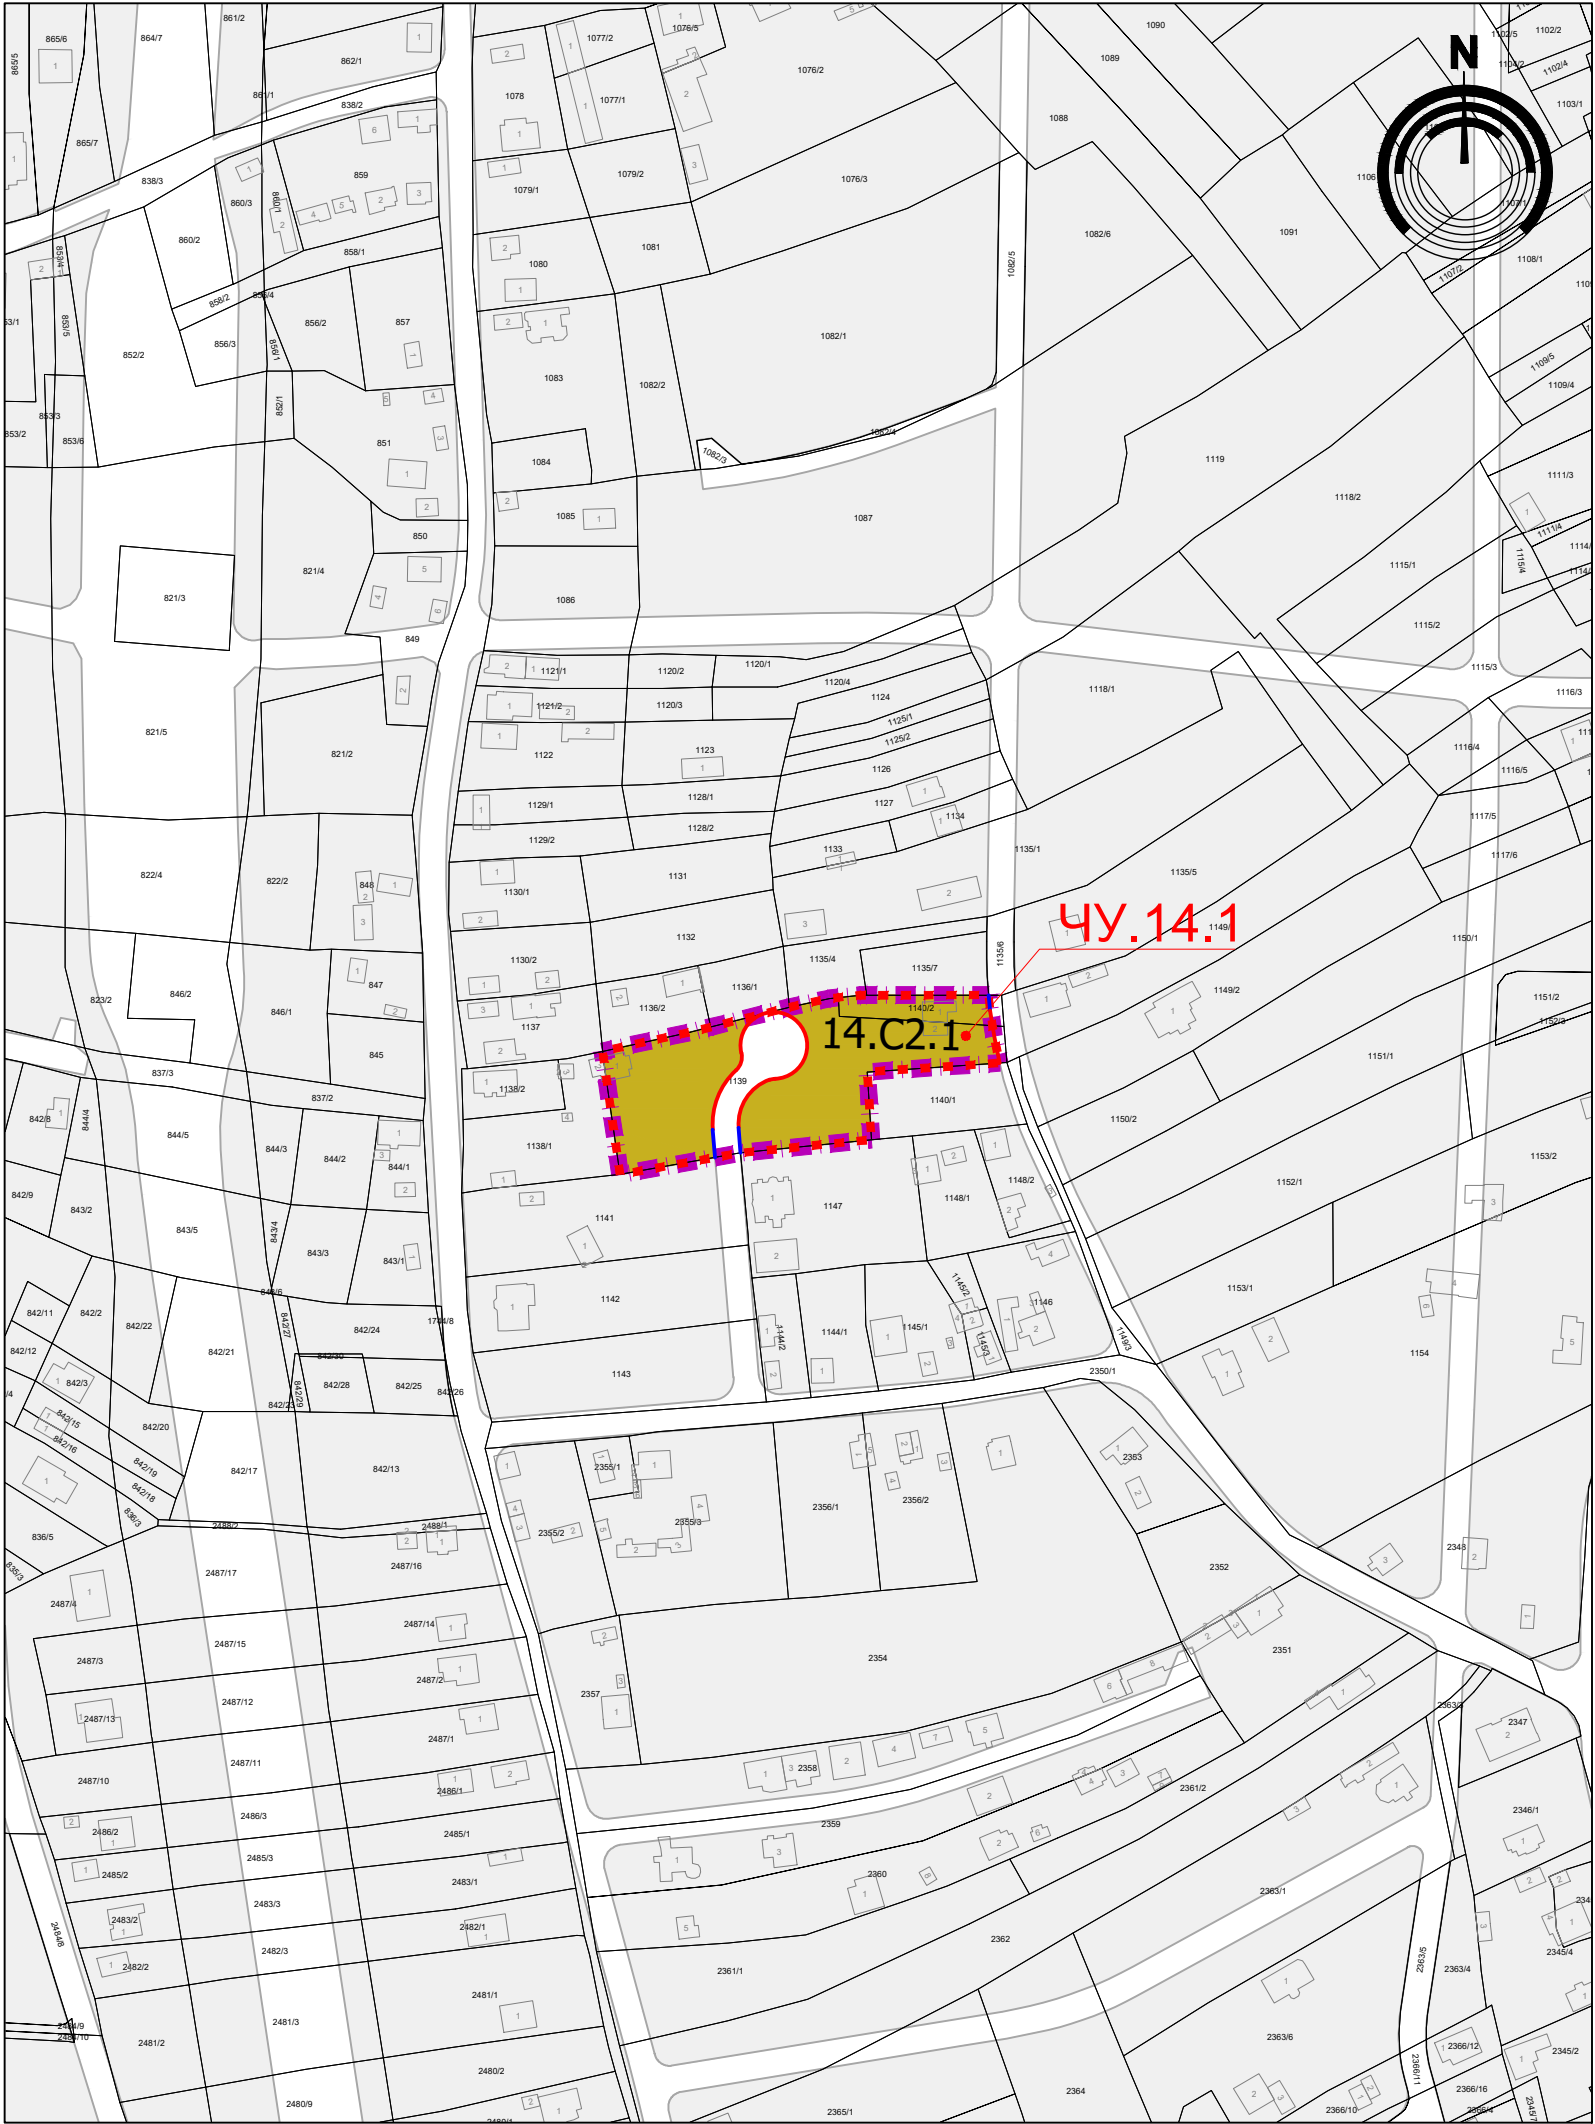

легенда:

- ■ ■ ■ граница Измена и допуна плана генералне регулације грађевинског подручја седишта јединице локалне самоуправе - град Београд (целине I - XIX) (ИД_ПГР_БГД)
- ЧУ.14.1 границе подручја за непосредну примену правила грађења са елементима детаљне разраде
- површине које се не спроводе непосредном применом правила ПГР-а
- регулациона линија = граница катастарских парцела
- планирана регулациона линија
- регулациона линија из важећег плана

14.C2.1 ознаке начина спровођења

ЗОНЕ СТАНОВАЊА

- C2 - зона породичног становања у формираним градским блоковима у периферној зони града

УРБАНИСТИЧКИ ЗАВОД БЕОГРАДА			НАРУЧИЛАЦ : ДИРЕКЦИЈА ЗА ГРАЂЕВИНСКО ЗЕМЉИШТЕ И ИЗГРАДЊУ БЕОГРАДА		
ОДГОВОРНИ УРБАНИСТА: Весна Исајловић, дипл.инж.арх. мр Лидија Јовановић Ненадовић, дипл.инж.арх.			НАЗИВ ПЛАНА : ИЗМЕНЕ И ДОПУНЕ ПЛАНА ГЕНЕРАЛНЕ РЕГУЛАЦИЈЕ ГРАЂЕВИНСКОГ ПОДРУЧЈА СЕДИШТА ЈЕДИНИЦЕ ЛОКАЛНЕ САМОУПРАВЕ - ГРАД БЕОГРАД (ЦЕЛИНЕ I - XIX) (II ФАЗА - 1. ЕТАПА)		
ДИРЕКТОР: Драгана Бибер, дипл.инж.арх.			НАЗИВ ЦРТЕЖА : ПОДРУЧЈЕ ЗА НЕПОСРЕДНУ ПРИМЕНУ ПРАВИЛА ГРАЂЕЊА		
архивски број:	350-824/25	БЕОГРАД, 2026.	размера	1 : 2500	бр. цртежа 16- 6