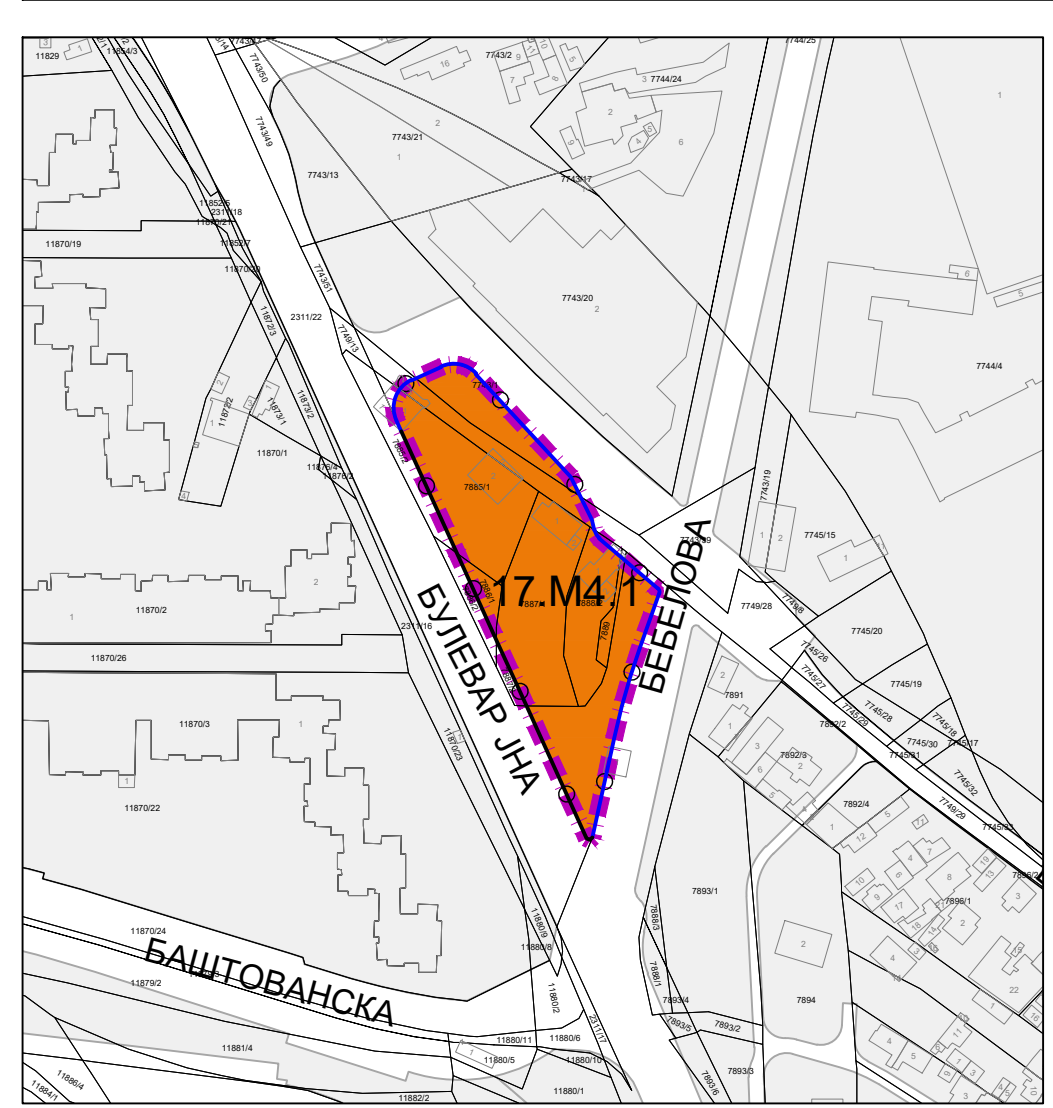
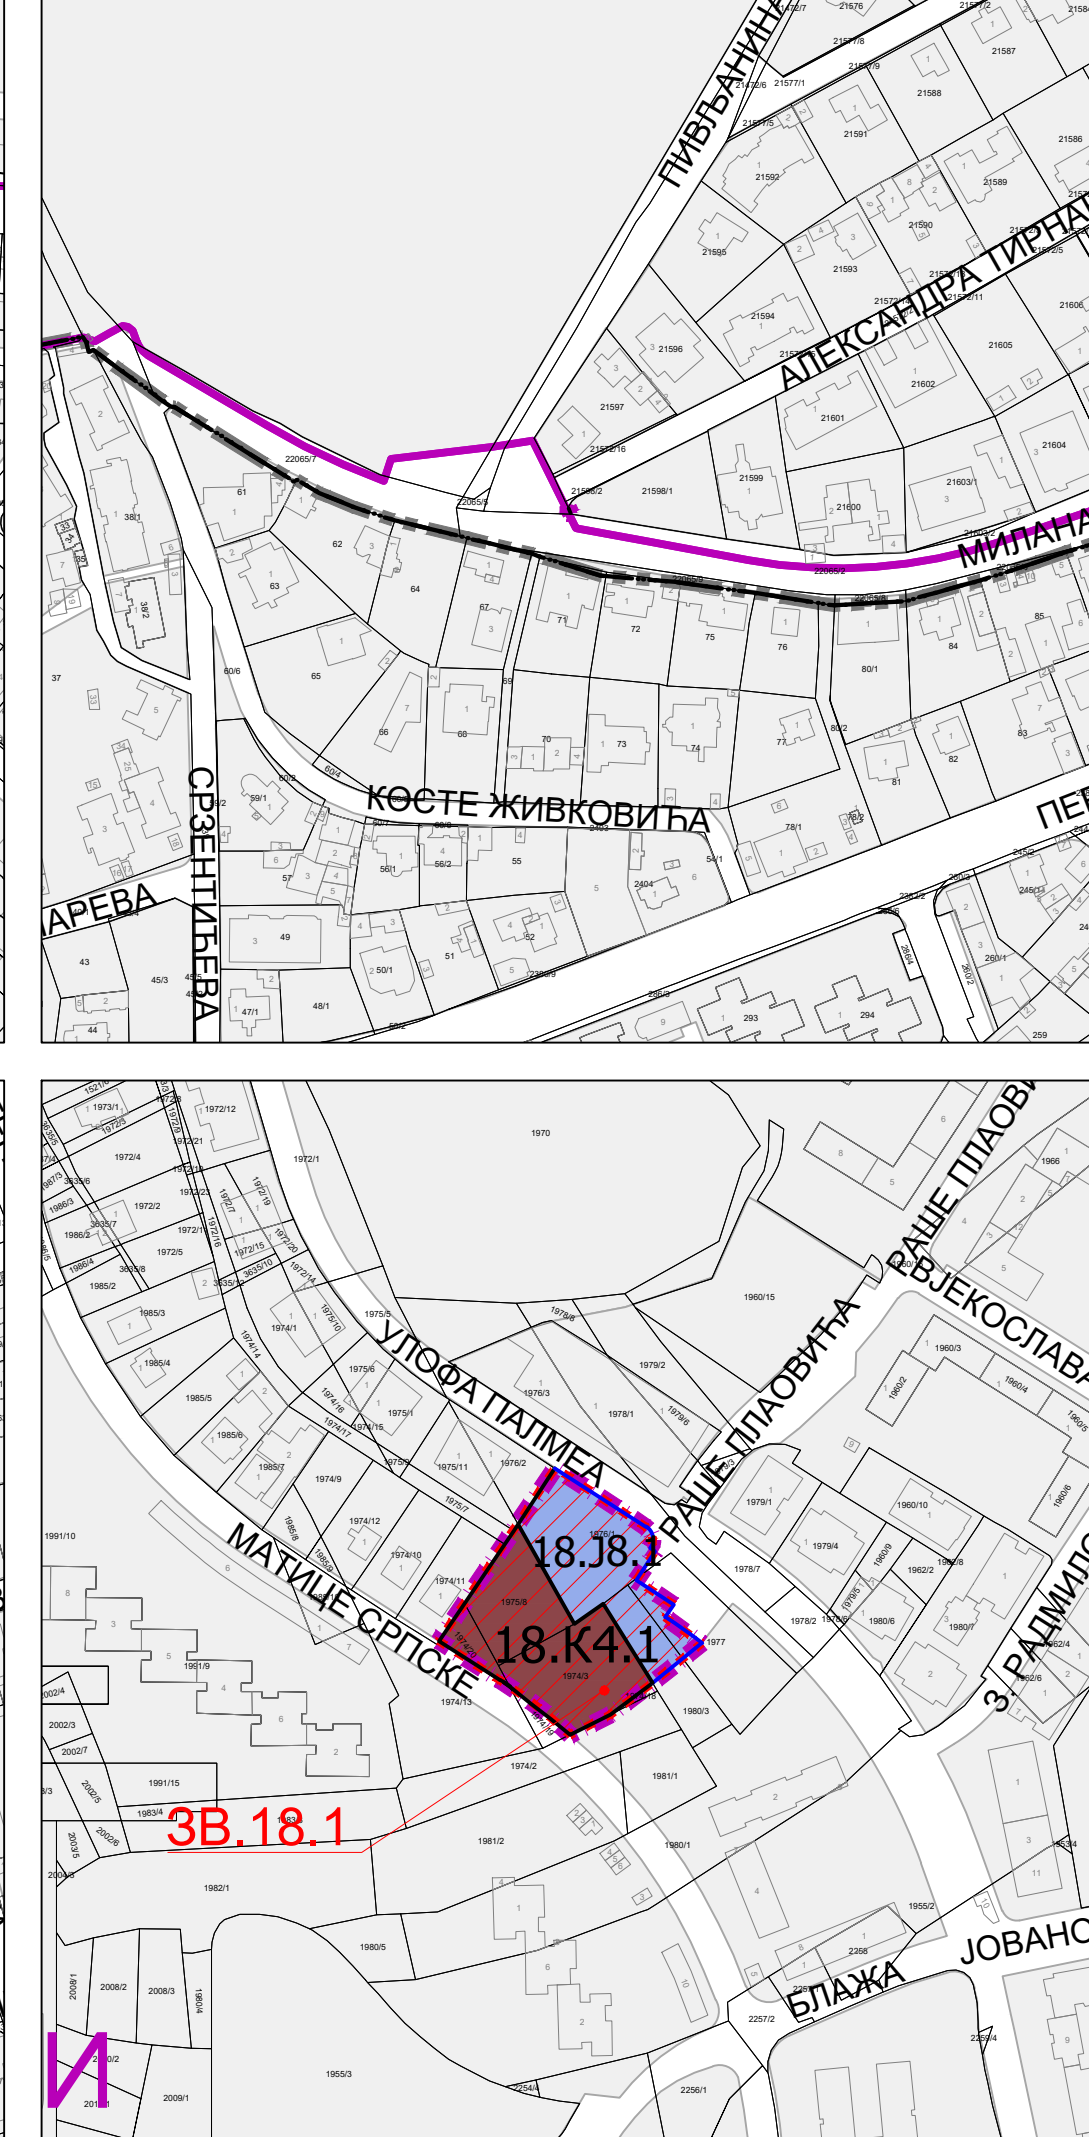
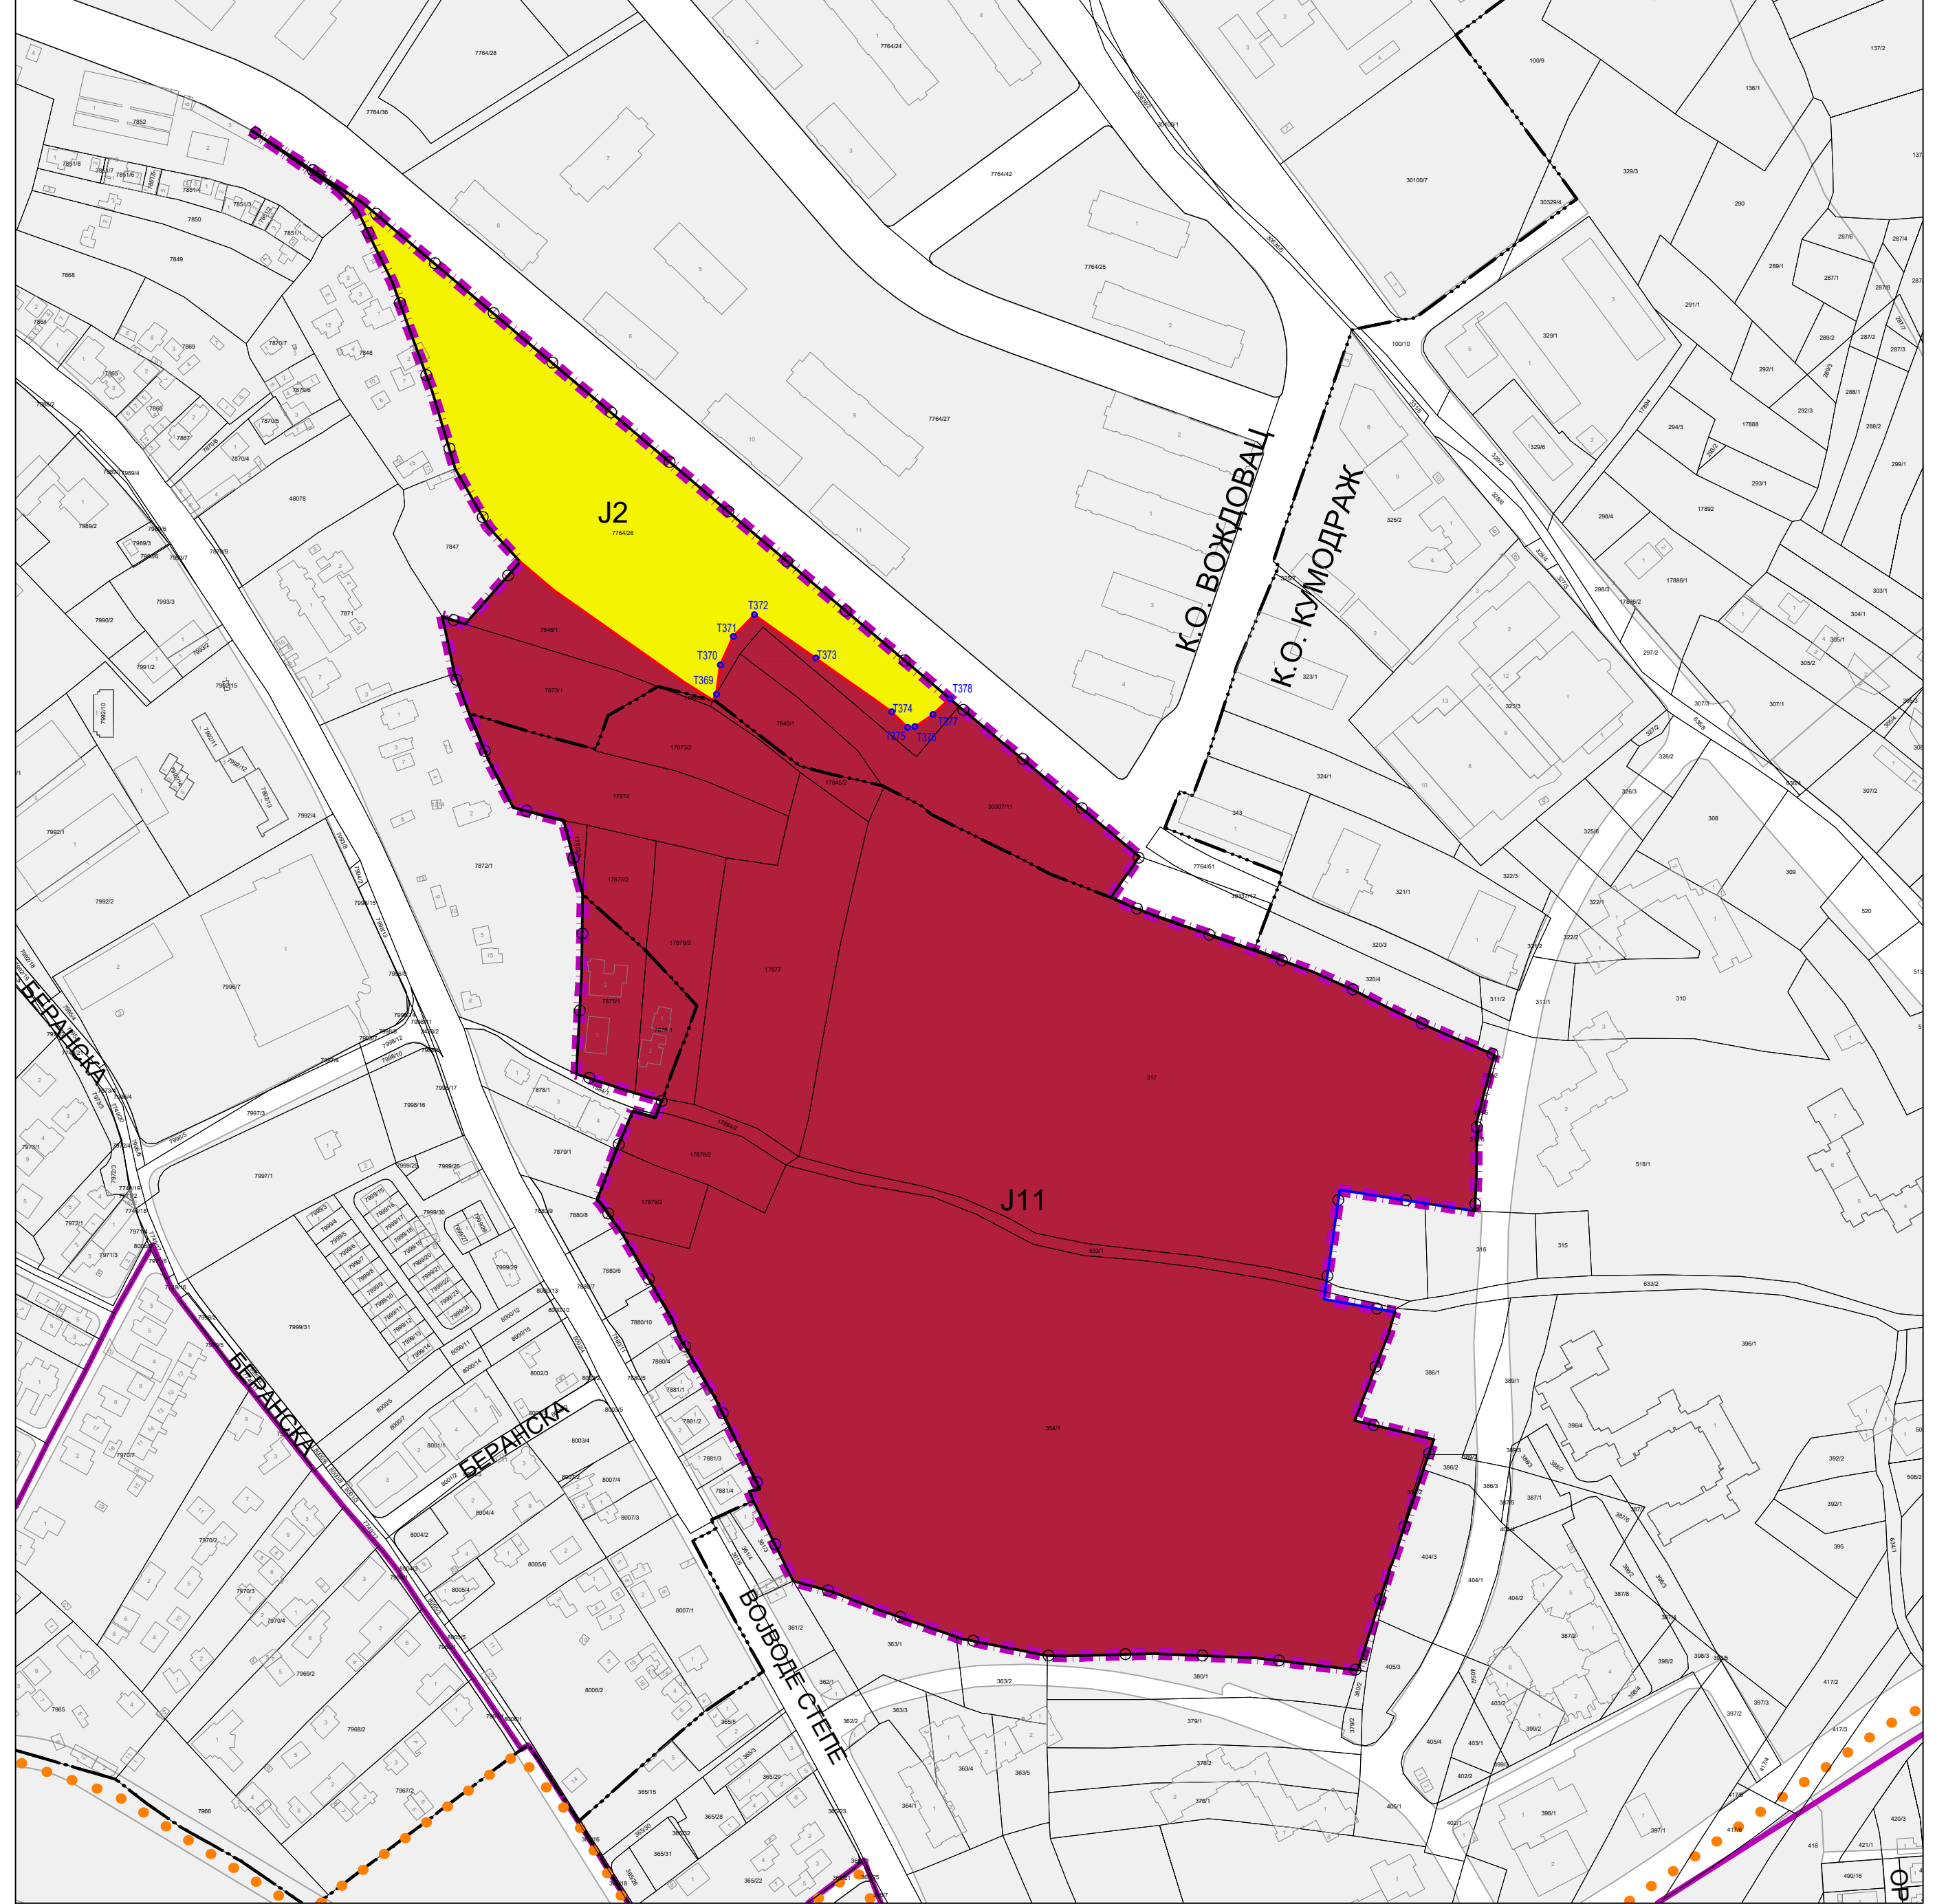


ЛЕГЕНДА:

- граница Измена и допуна плана генералне регулације грађевинског подручја седишта јединице локалне самоуправе - град Београд (целине I - XIX) (ИД_ПГР_БГД)
- граница урбанистичке целине (I - XIX)
- граница централне зоне
- граница катастарских општина (К.О.)
- граница општине
- границе подручја за непосредну примену правила грађевинарства
- границе подручја за непосредну примену правила грађевинарства са елементима детаљне разраде
- површине које се не спроводе непосредном применом правила ПГР-а
- регулациона линија = граница катастарских парцела
- планирана регулациона линија
- регулациона линија из важећег плана
- површине за верске објекте и комплексе
- 17.M4.1 ознаке начина спровођења
- БУЛЕВАР ЈКА називи улица
- ПОВРШИНЕ ЈАВНЕ НАМЕНЕ**
- зелене површине
- шуме
- саобраћајне површине
- мрежа саобраћајница
- ориентациона позиција пешачке пасареле
- површине за инфраструктурне објекте и комплексе
- површине за објекте и комплексе јавних служби
- J2 основне школе
- J5 институти и научно - истраживачки центри
- J6 установе примарне здравствене заштите
- J8 установе социјалне заштите
- J10 државна управа, државне административне службе
- J11 комплекси посебне намене
- ЗОНЕ СТАНОВАЊА**
- S3 - зона породичног становања у формираним градским блоковима у заштитним целима
- S6 - зона трансформације породичног становања у делимично формираним градским блоковима у вишепородично становање
- ЗОНЕ МЕШОВИТИХ ГРАДСКИХ ЦЕНТРА**
- M4 - зона мешовитих градских центара у зони више спратности
- ЗОНЕ КОМЕРЦИЈАЛНИХ САДРЖАЈА**
- K2 - зона комерцијалних садржаја у зони средње спратности
- K4 - зона пратећих комерцијалних садржаја

УРБАНИСТИЧКИ ЗАВОД БЕОГРАДА	НАПОМЕНА: ДИРЕКЦИЈА ЗА ГРАЂЕВИНСКО ЗЕМЉИШТЕ И ИЗГРАДЊУ БЕОГРАДА
Савезни урбанистички завод Београда Весна Исавровић, дипл.инж. арх. мр Лидија Јовановић Ненадовић, дипл.инж. арх.	НАПОМЕНА: ИЗМЕНЕ И ДОПУНЕ ПЛАНА ГЕНЕРАЛНЕ РЕГУЛАЦИЈЕ ГРАЂЕВИНСКОГ ПОДРУЧЈА СЕДИШТА ЈЕДИНИЦЕ ЛОКАЛНЕ САМОУПРАВЕ - ГРАД БЕОГРАД (ЦЕЛИНЕ I - XIX) (II ФАЗА - 1. ЕТАПА)
ДИРЕКТОР: Драгана Бибер, дипл.инж. арх.	НАПОМЕНА: ПОДРУЧЈЕ ЗА НЕПОСРЕДНУ ПРИМЕНУ ПРАВИЛА ГРАЂЕЊА
ПРОЈЕКТОВАО: 350-82/425 БЕОГРАД, 2026.	ПРОЈЕКТОВАО: 1 : 2500 Бр. цртежа: 16-7