


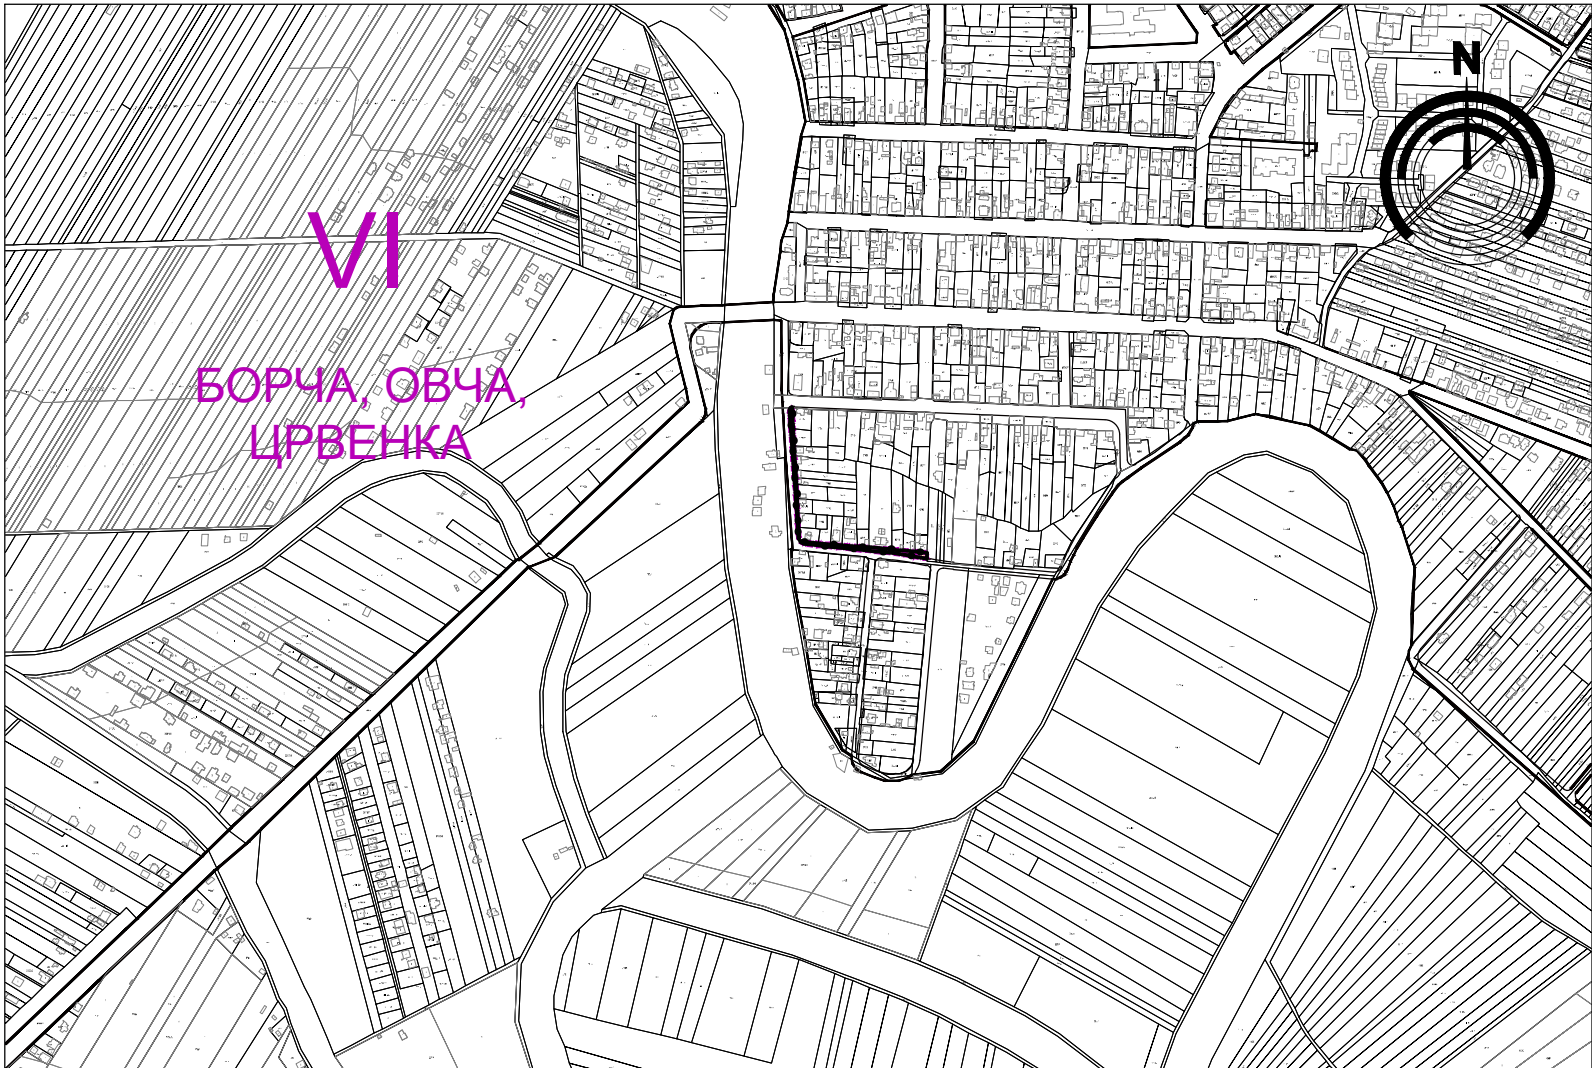


легенда:

----- граница Измена и допуна плана генералне регулације грађевинског подручја седишта јединице локалне самоуправе - град Београд (целине I - XIX) (ИД_ПГР_БГД)

НАЧИН СПРОВОЂЕЊА

- спровођење непосредном применом правила грађења
- обавезна израда плана детаљне регулације
- границе подручја за непосредну примену правила грађења

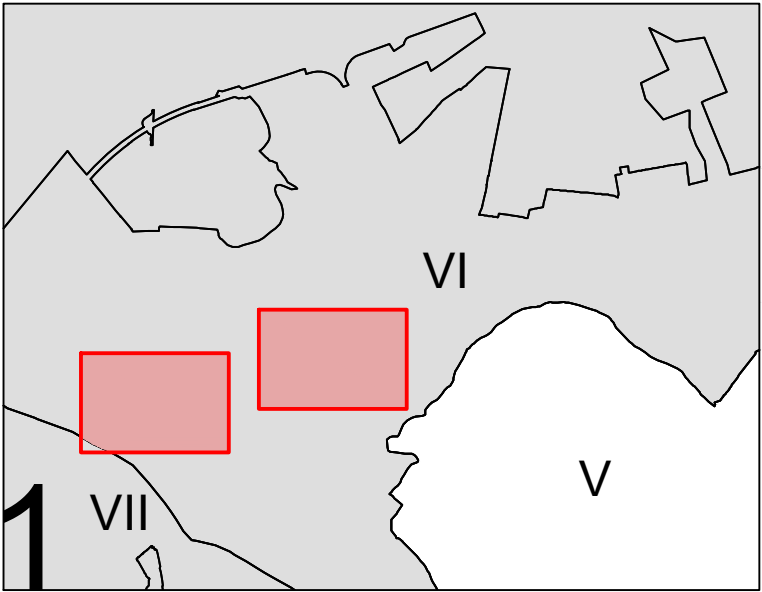

 УРБАНИСТИЧКИ ЗАВОД БЕОГРАДА			НАРУЧИЛАЦ : ДИРЕКЦИЈА ЗА ГРАЂЕВИНСКО ЗЕМЉИШТЕ И ИЗГРАДЊУ БЕОГРАДА		
ОДГОВОРНИ УРБАНИСТА: Весна Исајловић, дипл.инж.арх. мр Лидија Јовановић Ненадовић, дипл.инж.арх.			НАЗИВ ПЛАНА : ИЗМЕНЕ И ДОПУНЕ ПЛАНА ГЕНЕРАЛНЕ РЕГУЛАЦИЈЕ ГРАЂЕВИНСКОГ ПОДРУЧЈА СЕДИШТА ЈЕДИНИЦЕ ЛОКАЛНЕ САМОУПРАВЕ - ГРАД БЕОГРАД (ЦЕЛИНЕ I - XIX) (II ФАЗА - 1. ЕТАПА)		
ДИРЕКТОР: Драгана Бибер, дипл.инж.арх.			НАЗИВ ЦРТЕЖА : НАЧИН СПРОВОЂЕЊА ПЛАНА		
архивски број:	350-824/25	БЕОГРАД, 2026.	размера	1 : 10000	бр. цртежа 5- 1