
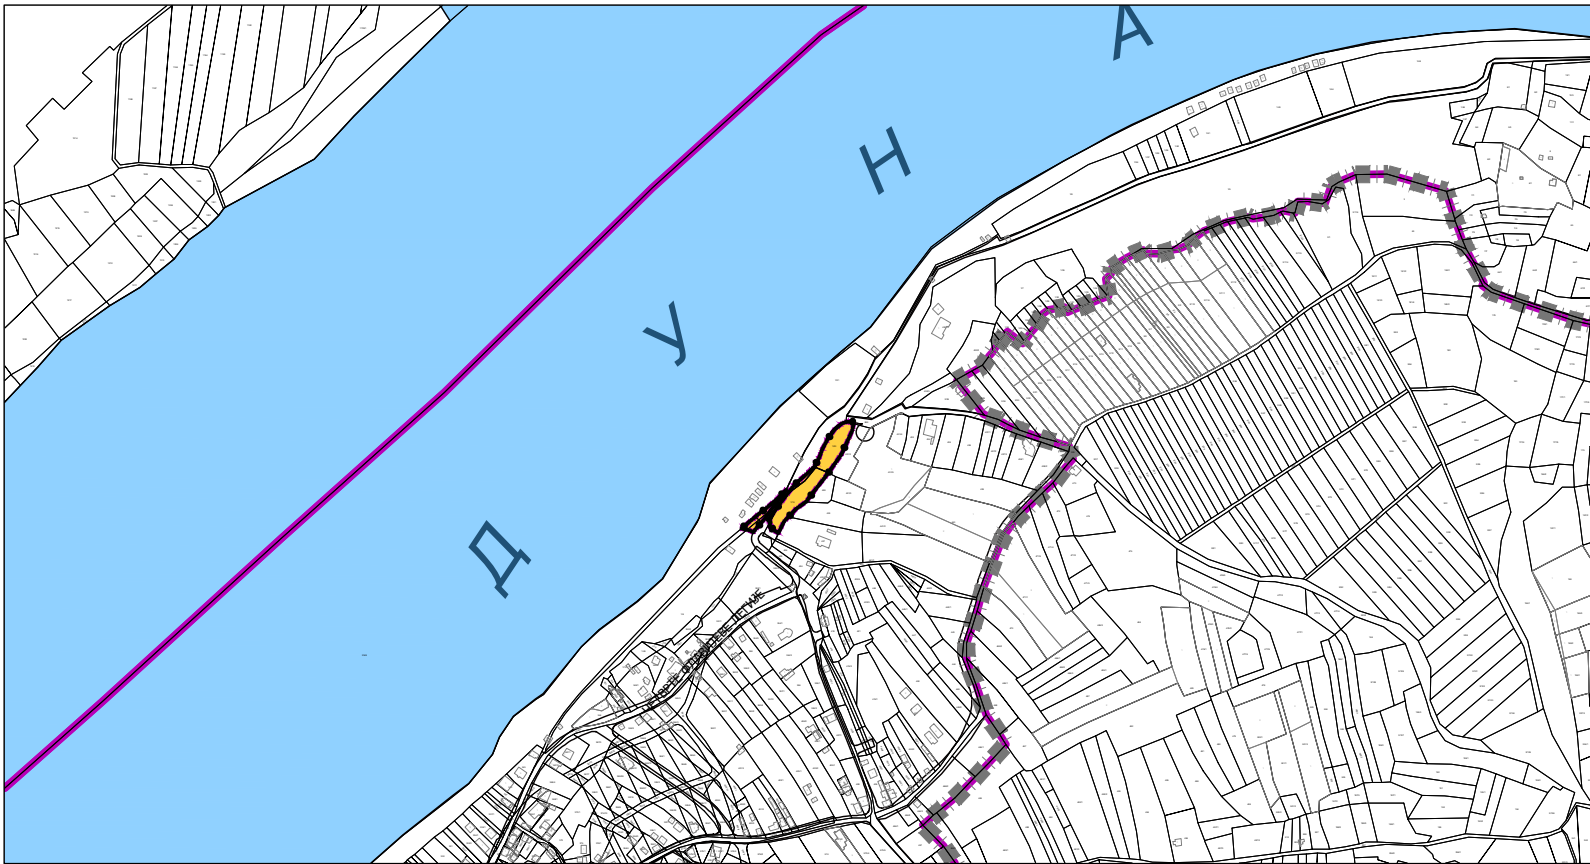



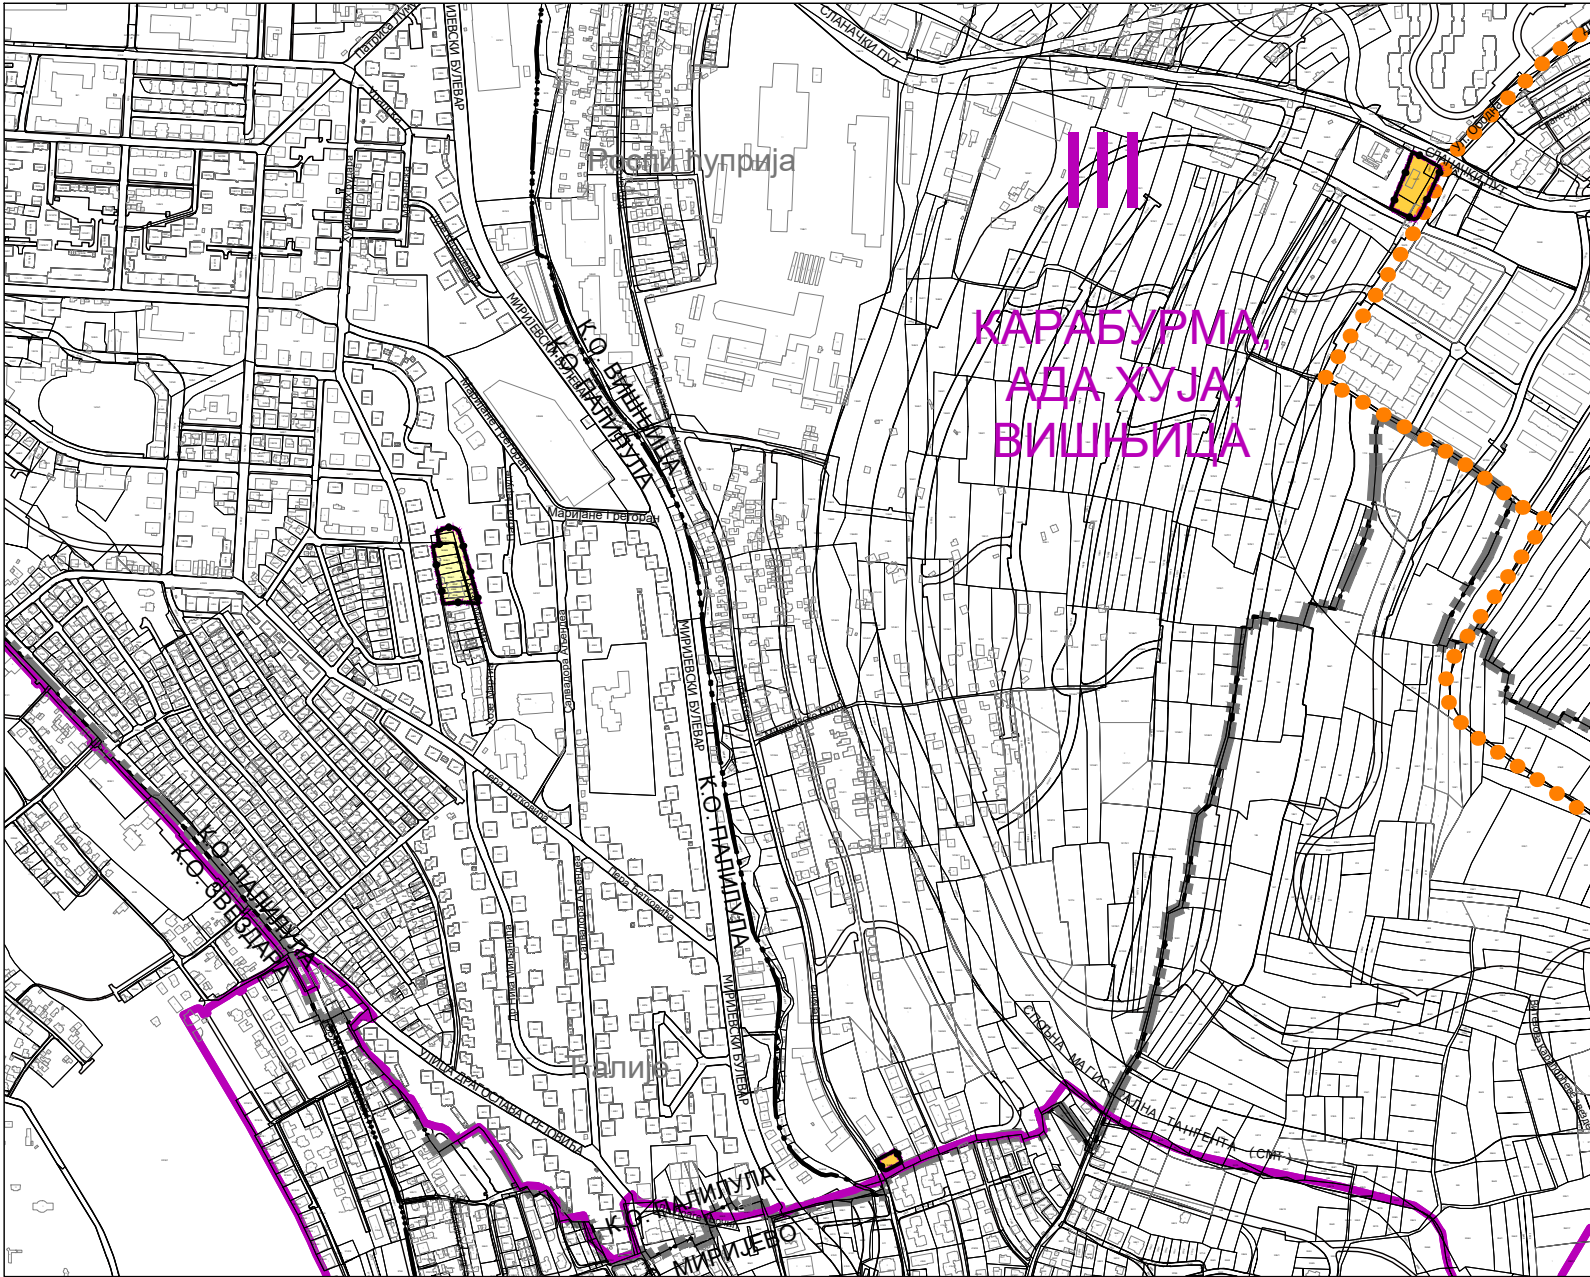


легенда:

- ■ ■ ■ ■ ■ ■ ■ граница Плана генералне регулације
- граница Измена и допуна плана генералне регулације грађевинског подручја седишта јединице локалне самоуправе - град Београд (целине I - XIX) (ИД_ПГР_БГД)
- граница урбанистичке целине
- ···· — граница катастарских општина (К.О.)
- · · · — граница општина

НАЧИН СПРОВОЂЕЊА

- спровођење непосредном применом правила грађења
- спровођење непосредном применом правила грађења, израдом урбанистичког пројекта
- границе подручја за непосредну примену правила грађења

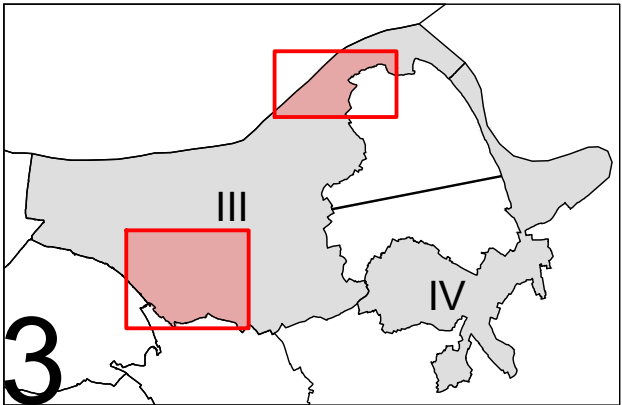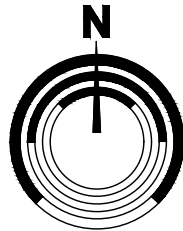

 УРБАНИСТИЧКИ ЗАВОД БЕОГРАДА		НАРУЧИЛАЦ : ДИРЕКЦИЈА ЗА ГРАЂЕВИНСКО ЗЕМЉИШТЕ И ИЗГРАДЊУ БЕОГРАДА			
ОДГОВОРНИ УРБАНИСТА: Весна Исајловић, дипл.инж.арх. мр Лидија Јовановић Ненадовић, дипл.инж.арх.		НАЗИВ ПЛАНА : ИЗМЕНЕ И ДОПУНЕ ПЛАНА ГЕНЕРАЛНЕ РЕГУЛАЦИЈЕ ГРАЂЕВИНСКОГ ПОДРУЧЈА СЕДИШТА ЈЕДИНИЦЕ ЛОКАЛНЕ САМОУПРАВЕ - ГРАД БЕОГРАД (ЦЕЛИНЕ I - XIX) (II ФАЗА - 1. ЕТАПА)			
ДИРЕКТОР: Драгана Бибер, дипл.инж.арх.		НАЗИВ ЦРТЕЖА : НАЧИН СПРОВОЂЕЊА ПЛАНА			
архивски број:	350-824/25	БЕОГРАД, 2026.	размера	1 : 10000	бр. цртежа 5-3