
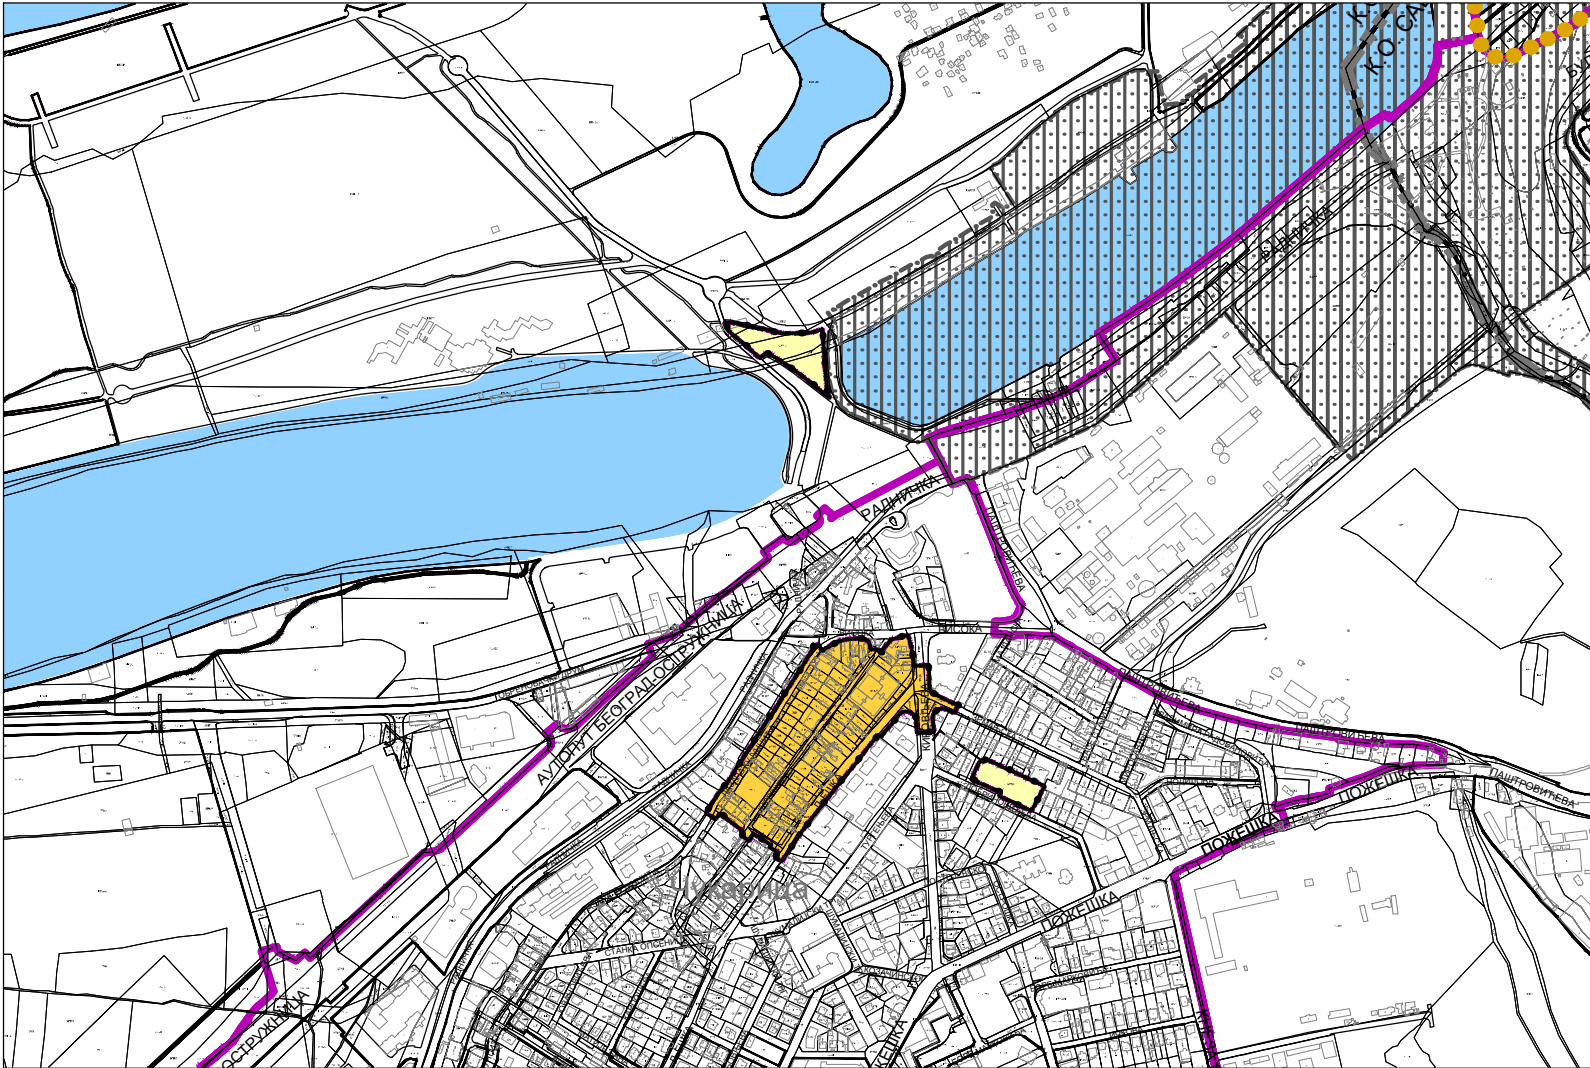
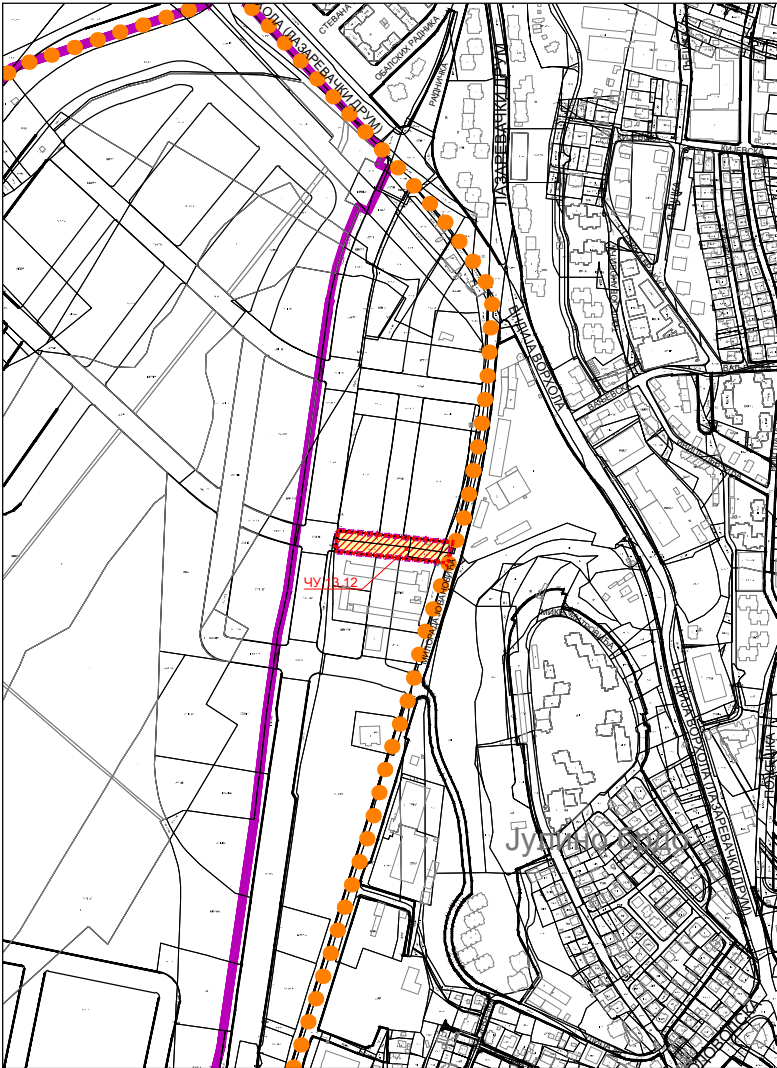


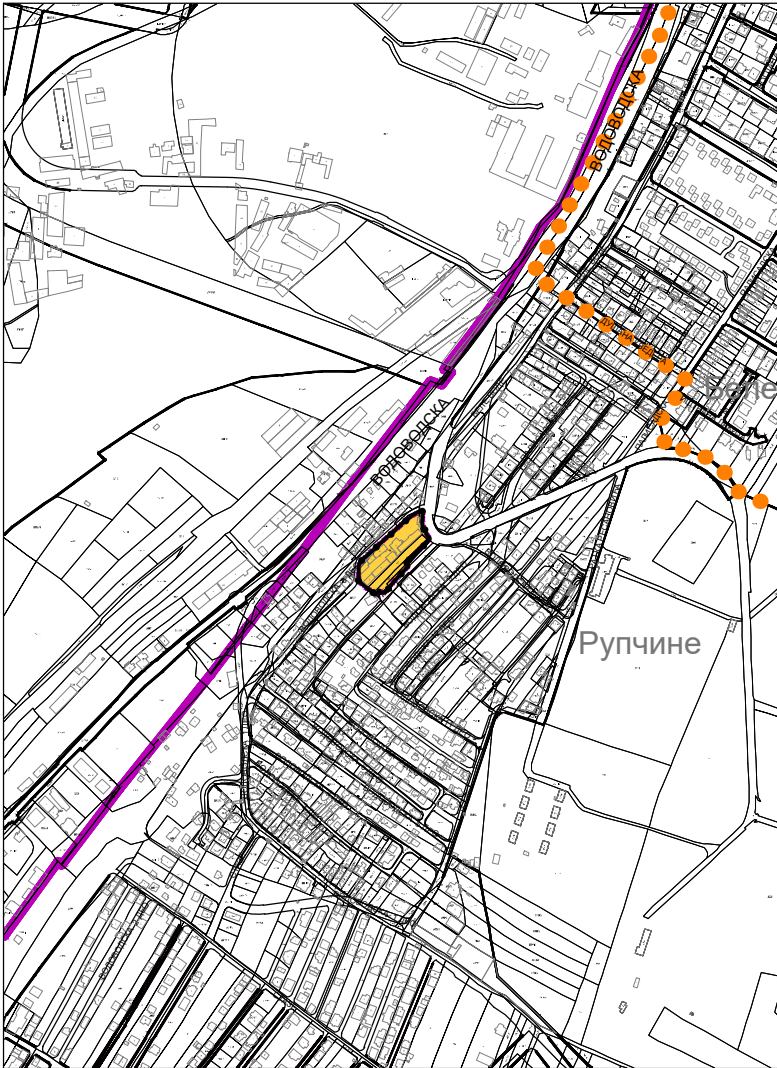

легенда:

граница Плана генералне регулације

граница Измена и допуна плана генералне регулације
грађевинског подручја седишта јединице локалне самоуправе - град Београд (целине I - XIX) (ИД_ПГР_БГД)

граница урбанистичке целине

граница катастарских општина (К.О.)

граница општина

граница централне зоне

НАЧИН СПРОВОЂЕЊА

спровођење непосредном применом правила грађења

спровођење непосредном применом правила грађења,
израдом урбанистичког пројекта

границе подручја за непосредну примену правила грађења

границе подручја за непосредну примену правила грађења са елементима детаљне разраде

N

8

XII

XIII

УРБАНИСТИЧКИ
ЗАВОД
БЕОГРАДА

ОДГОВОРНИ УРБАНИСТА:
Весна Исајловић, дипл.инж.арх.
мр Лидија Јовановић Ненадовић, дипл.инж.арх.

ДИРЕКТОР:
Драгана Бибер, дипл.инж.арх.

архивски
број:

350-824/25

БЕОГРАД, 2026.

размера

1 : 10000

бр. цртежа

5-8

НАРУЧИЛАЦ :
ДИРЕКЦИЈА ЗА ГРАЂЕВИНСКО ЗЕМЉИШТЕ
И ИЗГРАДЊУ БЕОГРАДА

НАЗИВ ПЛАНА :

ИЗМЕНЕ И ДОПУНЕ ПЛАНА ГЕНЕРАЛНЕ
РЕГУЛАЦИЈЕ ГРАЂЕВИНСКОГ
ПОДРУЧЈА СЕДИШТА ЈЕДИНИЦЕ
ЛОКАЛНЕ САМОУПРАВЕ -
ГРАД БЕОГРАД (ЦЕЛИНЕ I - XIX)
(II ФАЗА - 1. ЕТАПА)

НАЗИВ ЦРТЕЖА :

НАЧИН СПРОВОЂЕЊА ПЛАНА